


INSINÖÖRITOIMISTO SAVOLAINEN OY

Papinkatu 30
74120 Iisalmi

etunimi.sukunimi@inststo-savolainen.fi
puh. 017-82115 11

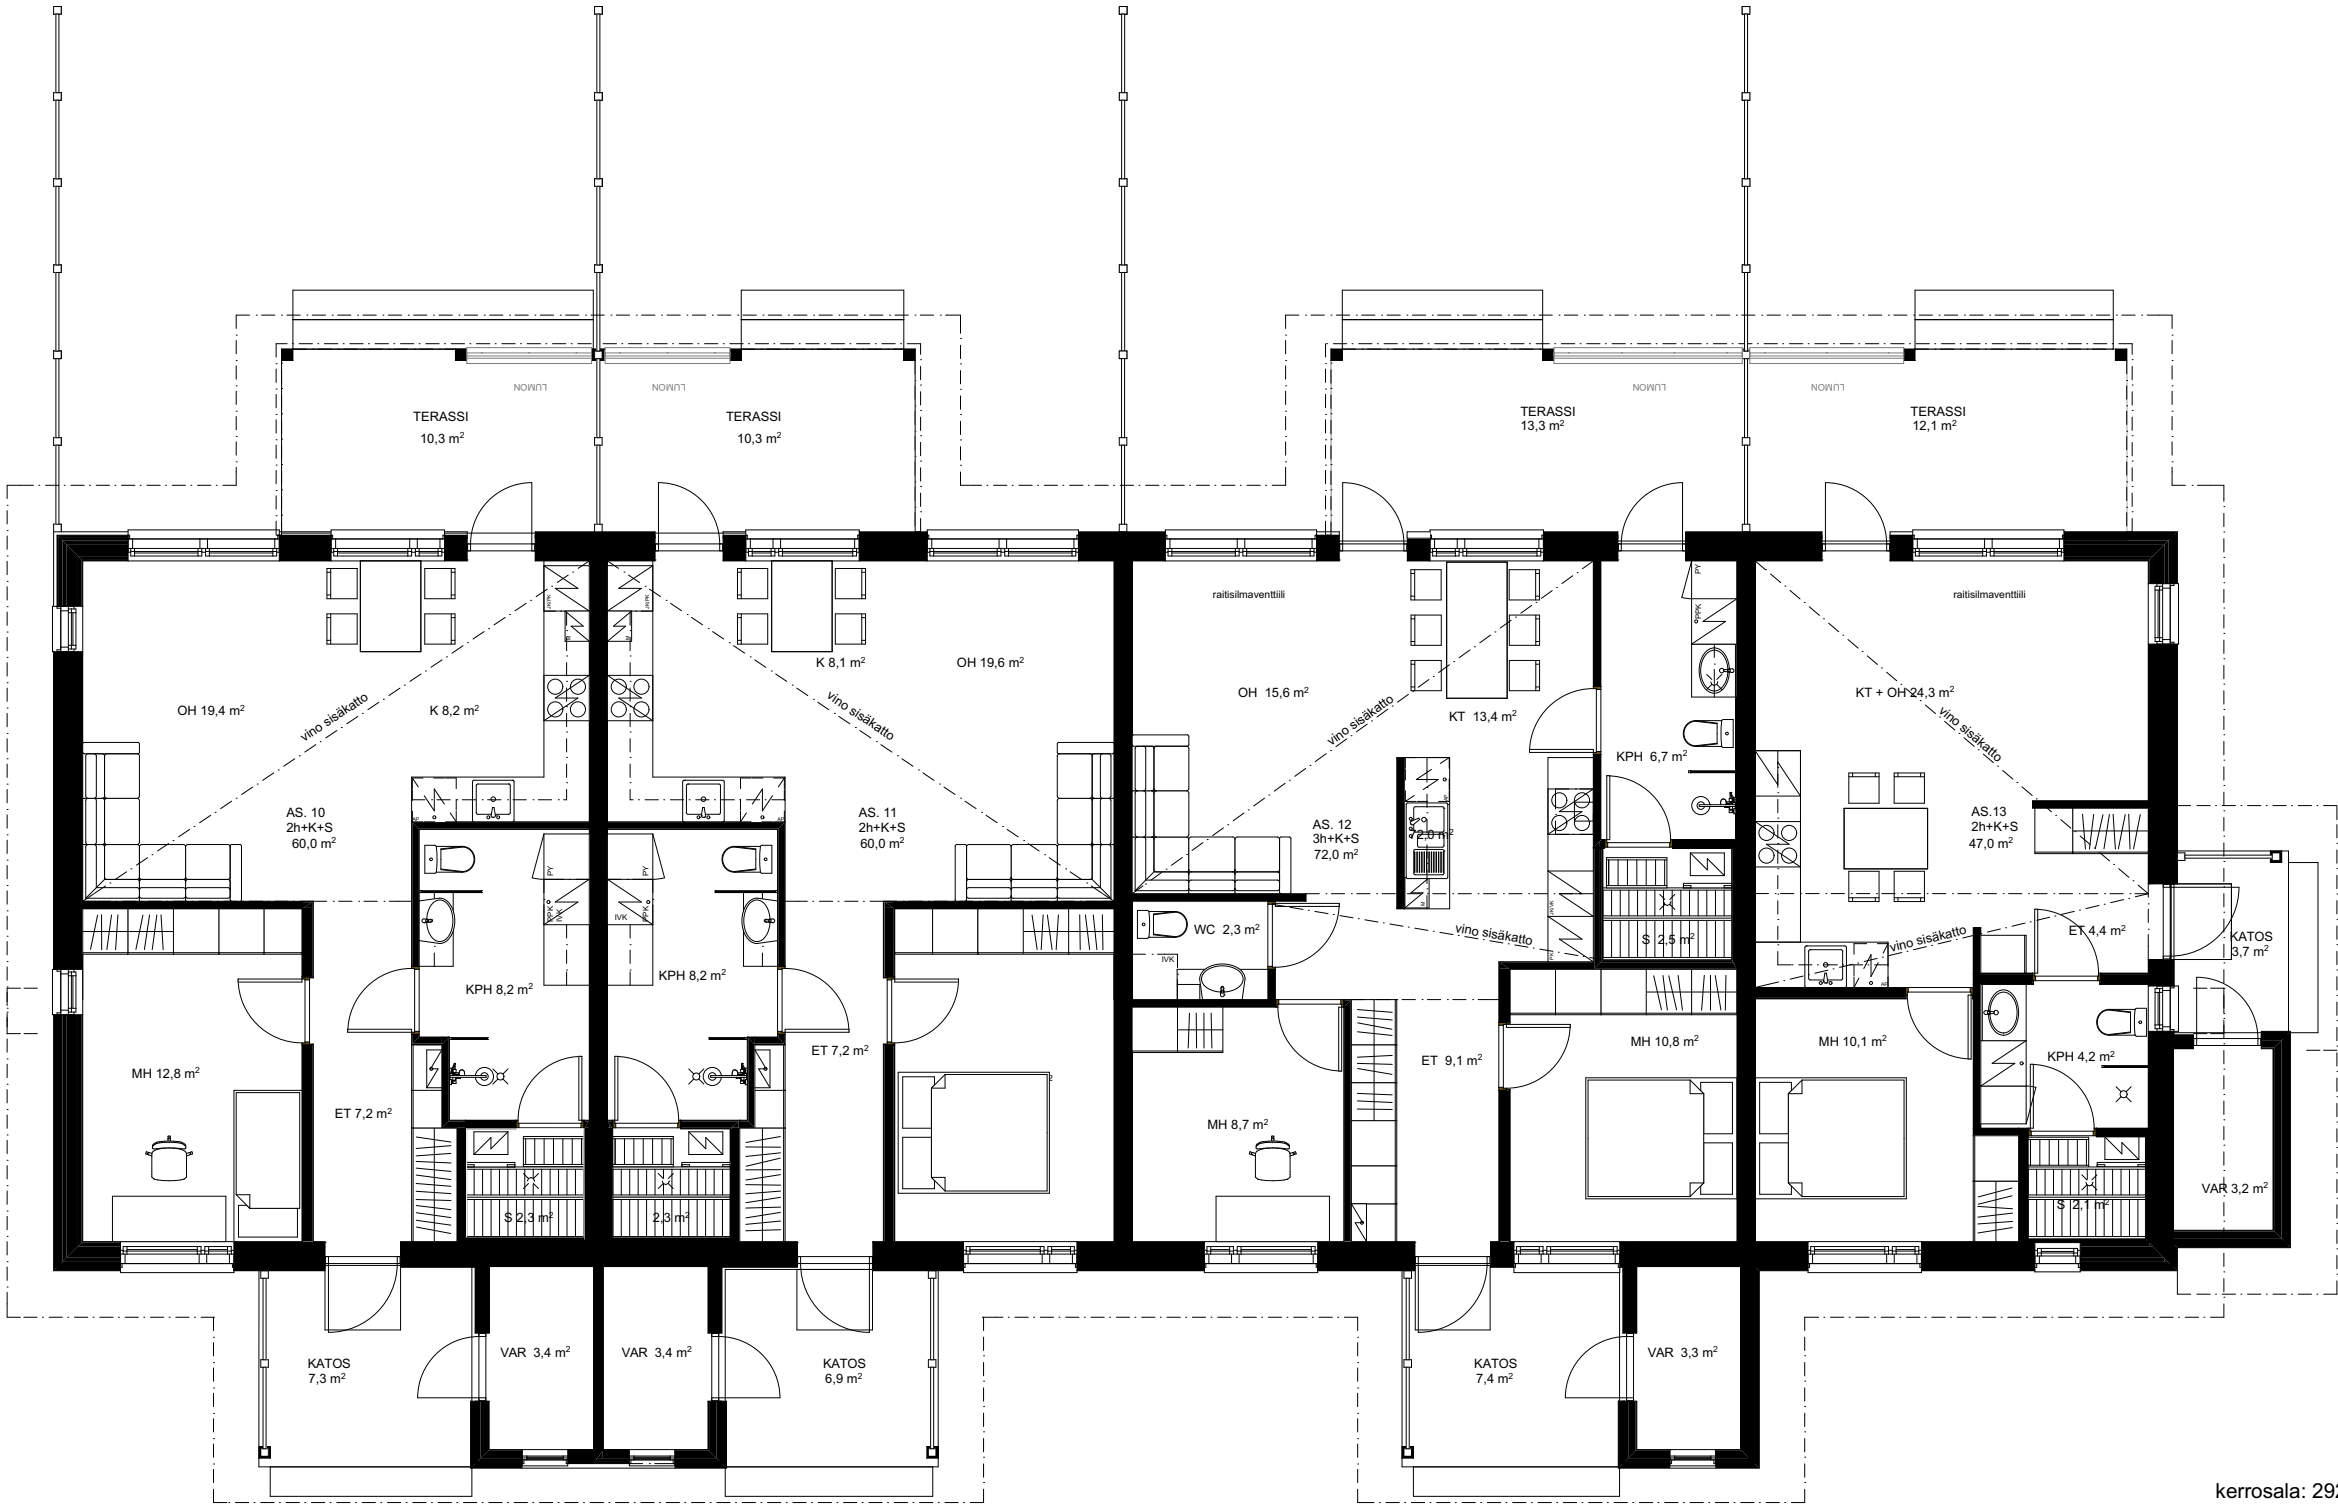

kerrosala: 292m²
kerrosala 250 seinäpaks: 283m²

1:100

Savon Laaturakennus Oy/
As. Oy Iisalmen Haukisaari, Talo D 16079
27.6.2016 Janne Yli-Hukka RI amk