



ASUNTO OY IISALMEN VIRRANTÄHTI

– Tervetuloa Sinun kotiisi –

HANKETIEDOT

ASUNTO-OSAKEYHTIÖ

Asunto Oy Iisalmen Virrantähti
Virrankatu 8a, 74100 IISALMI.

Talossa on maanpäällinen kellari-
kerros ja viisi asuinkerrosta.

TONTTI

Talo sijaitsee Iisalmen
kaupungin ydinkeskustassa.

Asunto-osakeyhtiöllä on
oma tontti, jonka pinta-ala
on 3 221 m².

AUTOPAIKAT

Erillisinä osakkeina myytävät
autopaikat sijaitsevat asfaltoidulla
piha-alueella. 4 autotallia, 19 auto-
katospaikkaa ja 10 autopaikkaa.

YHTEISET JA TEKNISET TILAT


Yhteiset tilat ja piha-alueet to-
teutetaan asemapiirroksen ja
laadittujen suunnitelmien
mukaisesti. Ensimmäiseen
kerrokseen tulevat tekniset
tilat, taloyhtiön sekä huoneisto-
kohtaiset varastot. Jätehuolto-
piste sijaitsee autopaikoituksen
yhteydessä.

HUONEISTOLUETTELO

2h+k+s	51,0 m ²	5 kpl
2h+k+s	53,5 m ²	5 kpl
2h+k+s	60,0 m ²	4 kpl
2h+k+s	64,5 m ²	1 kpl
3h+k+s	64,5 m ²	3 kpl
3h+k+s	72,0 m ²	1 kpl
3h+k+s	82,0 m ²	4 kpl
4h+k+kh+s	150,0 m ²	1 kpl
Yhteensä 24 huoneistoa		

ARKKITEHTI- SUUNNITTELU

Esko Rönttilä, Arkkitehti SAFA
Savoplan

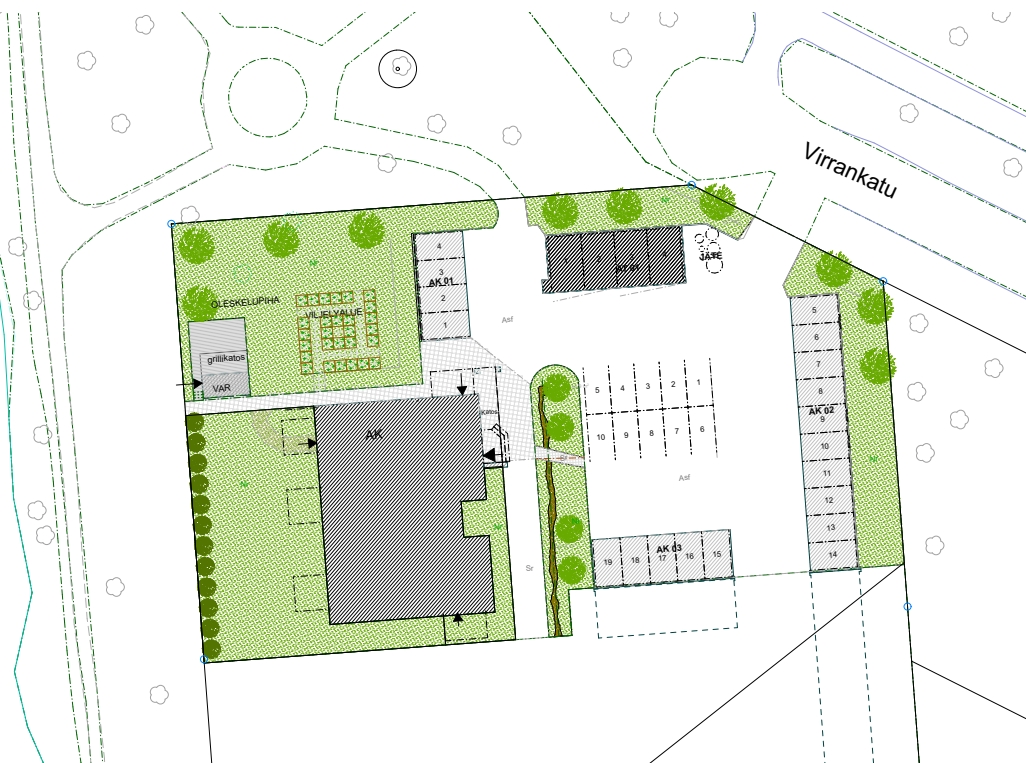

SINUN
KOTISI



PAIKALLINEN

RAKENNETAAN PAIKALLISIN VOIMIN

Oman kaupungin rakennusliike ja sen työntekijät rakentavat Sinun uuden kotitalosi tarkasti harkittuja yksityiskohtia myöten.

Tämän talon rakentamisessa käytetään suunnittelusta lopputarkastukseen paikallisia ammattilaisia.







LAADUSTA TEKIJÄT TUNNETAAN

Hyvinvoiva, tiivis työyhteisö tekee hyvää, korkealaatuista työtä.

– Savon Laaturakennus Oy tunnetaan rehellisenä ja laadusta tinkimättömänä rakentajana.

LAATUA

KERROSPOHJAT

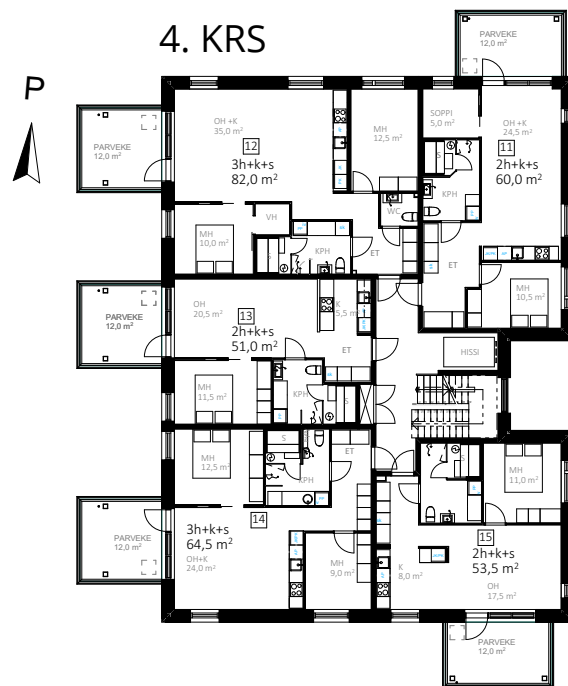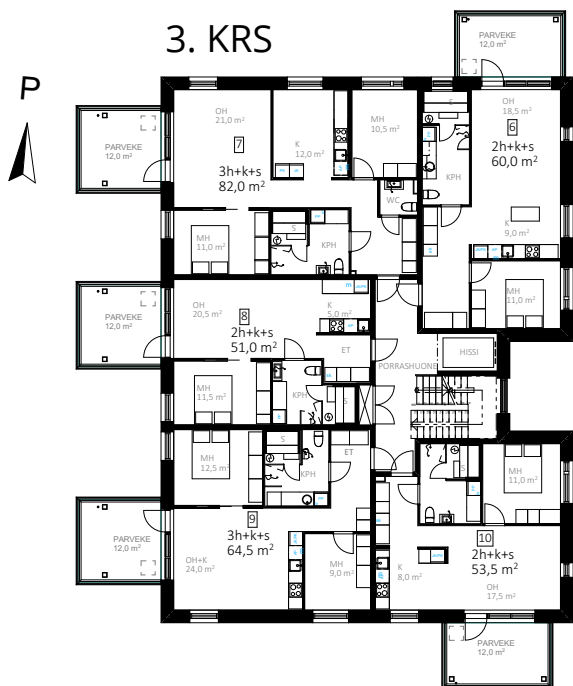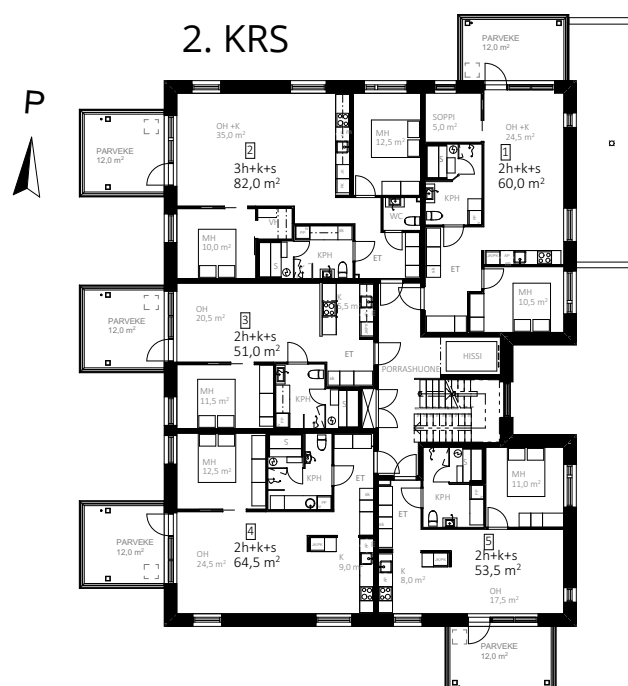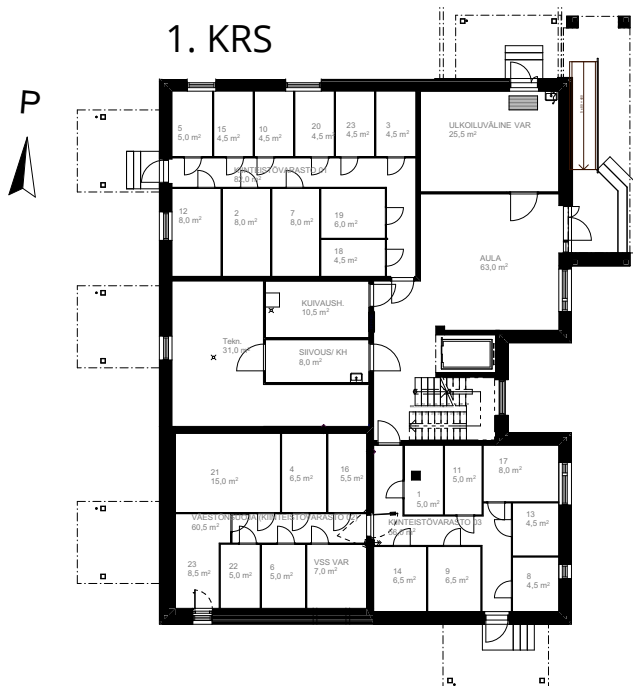

Ei mittakaavassa.

TILAVAT HUONEISTOKOHTAISET LÄMPIMÄT VARASTOTILAT

Muuttaessasi VIRRANTÄHTEN elämäsi helpottaa maantasolla oleva tilava oma lämmin varasto, johon on turvallista varastoida tarpeelliset, asuintiloissa suotta tilaa vievät tavarat.

VARASTOT
4,5-15 m²

LÄNTEEN



POHJOISEEN



Ei mittakaavassa.

JULKISIVUT

KESTÄVÄ KIVITALO

Paikalla muurattu julkisivu kätkee taakseen kokonaan betonisen talon rungon. Täysin betoninen runko luo edellytykset huolettomalle ja miellyttävälle asumiselle vuosikymmeniksi eteenpäin.

Virrantähden nykyaikainen muotoilu ja korkea profiili toivottavat etelästä päin tulijat lisälmeen tervetulleiksi.

ITÄÄN



ETELÄÄN




Ei mittakaavassa.




Havainnekuva

NÄYTTÄVÄ

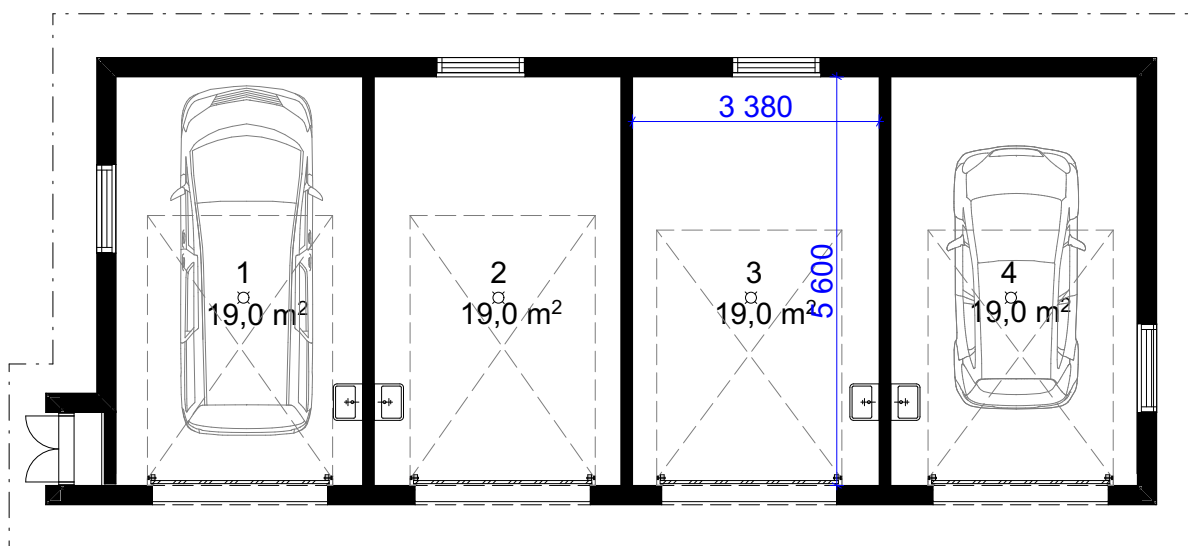

Ei mittakaavassa.

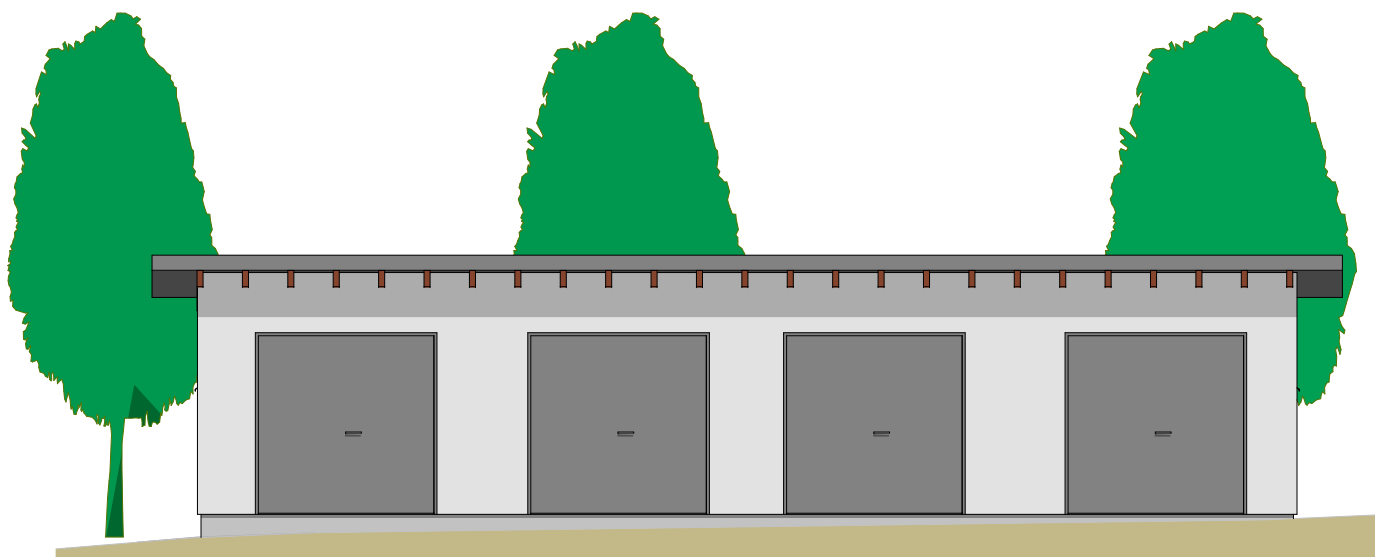

LÄMPIMÄT
AUTOTALLIT
19 M²

NELJÄ AUTOTALLIOSAKETTA

- nosto-ovi automatiikalla
- lämmitys maalämmöllä
- vesipiste
- öljynerotuskaivo
- oma koneellinen poistoilmanvaihto



PIHA JA KESÄHUONE / VARASTO

Virrantähdessä on kiinnitetty huomiota asukkaiden viihtyvyyteen myös pihasuunnittelussa. Liikennealueet on asfaltoitu ja nurmialueella on oleskelupiha ja viljelyalue, jossa halutessasi kasvatat yrttisi ja salaattisi.

Kesähuoneessa ja sen terassilla vietät leppoisia kesäpäiviä virran rannalla.


VIIHTYISÄ
PIHA

HUONEPOHJA


2h+k+s | 51,0 m²

As 8 | 3. krs

Mittasuhte 1:75

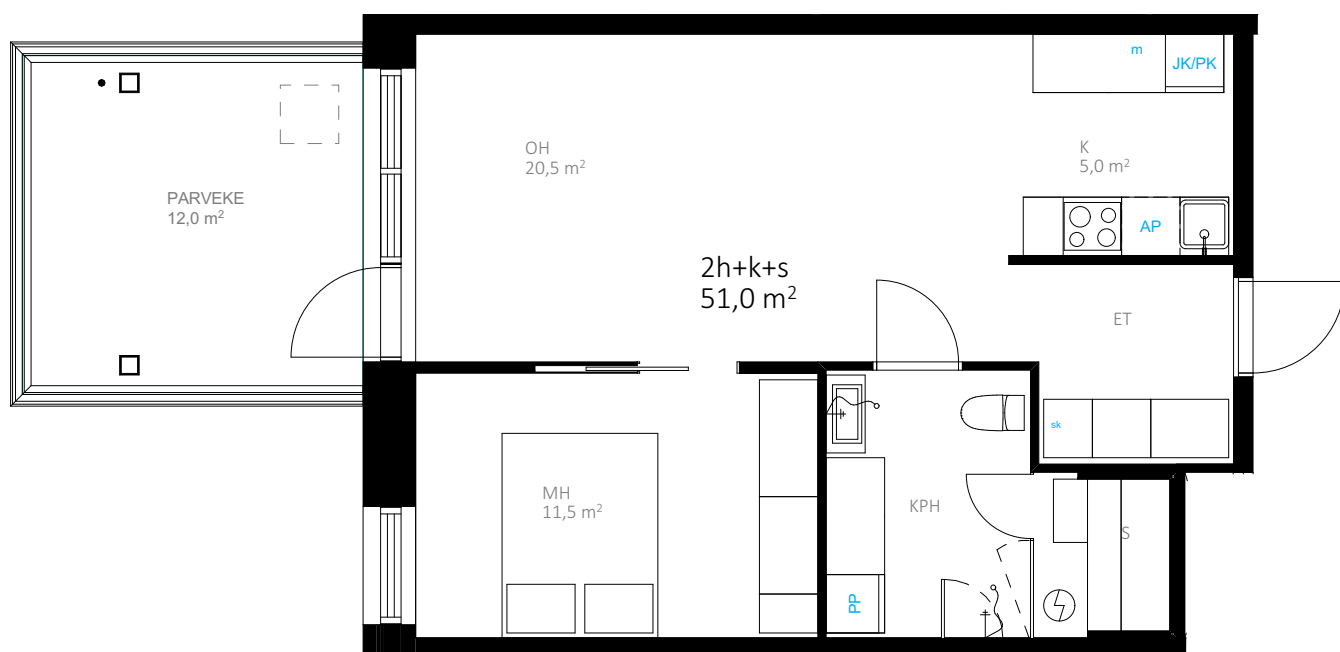

SIJAINTI

 

TOIMIVA
KOTI

Havainnekuva




HUONEPOHJA

2h+k+s | 51,0 m²

As 3, 13, 18, 22 | 2., 4., 5., 6. krs


Mittasuhte 1:75

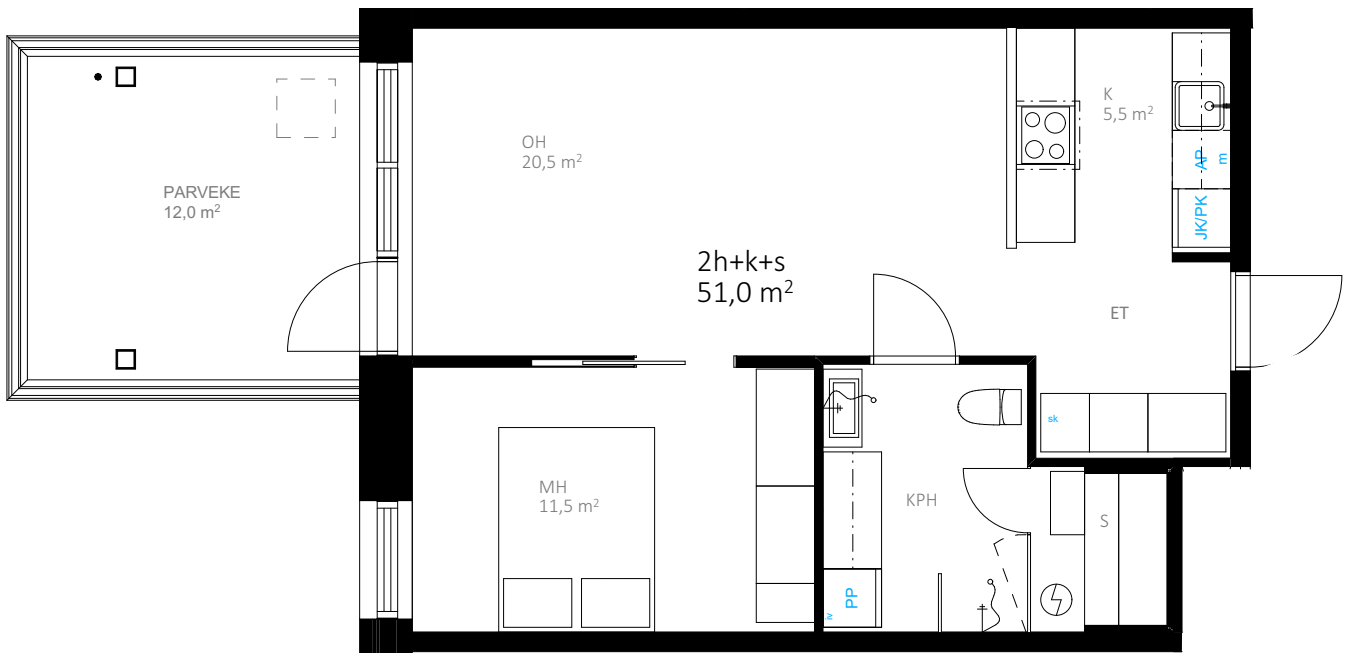

OMASSA SAUNASSA

Jokaisessa kodissa on oma sauna, jossa sinun on mukava rentoutua silloin, kun itse haluat. Tyylikkään lasiseinän ansiosta sauna yhdistyy kylpyhuoneeseen kauniina kokonaisuutena.

SIJAINTI

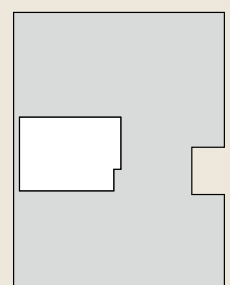


HUONEPOHJA


2h+k+s | 53,5 m²

As 5, 10, 15, 20, 24 | 2., 3., 4., 5., 6. krs

Mittasuhte 1:75

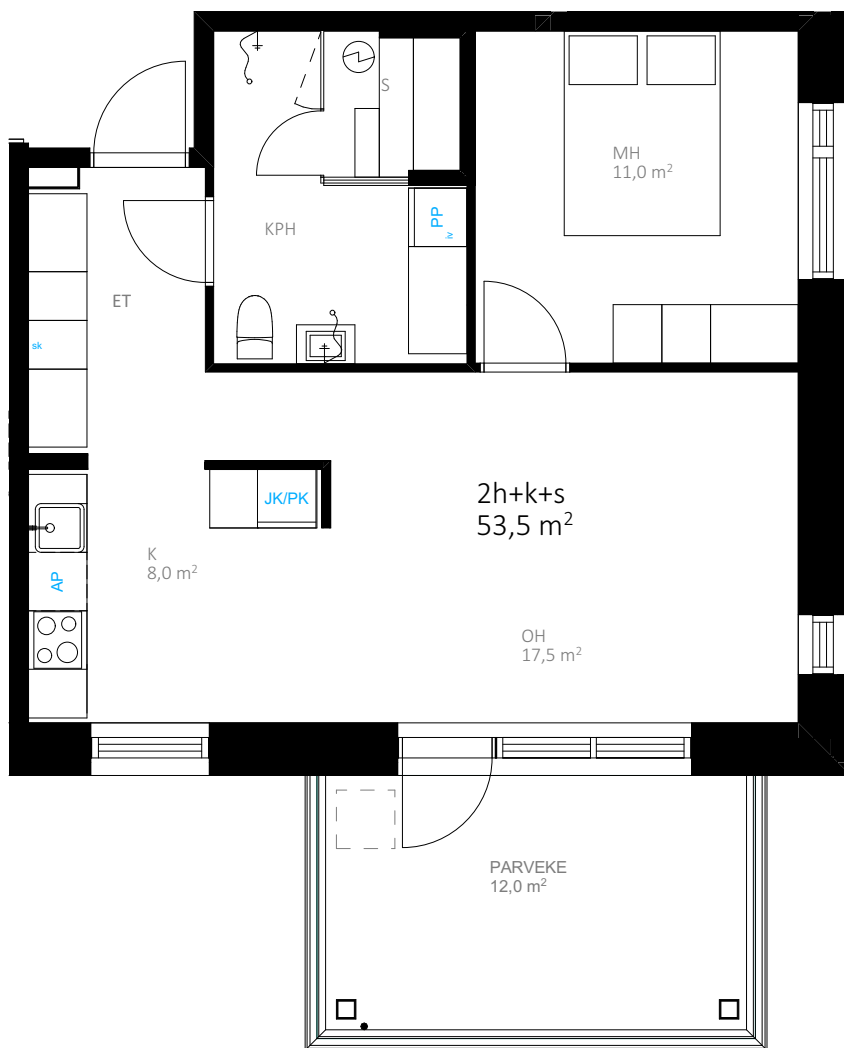

SIJAINTI

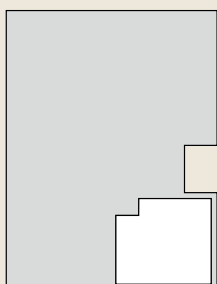

Havainnekuva



TOIMIVAT
POHJA-
RATKAISUT

Havainnekuva



Havainnekuva



TILANTUNTUA PARVEKKEELLA

Suurelle lasitetulle parvekkeellesi saat luotua unelmien keitaan kesähuoneeksi tai vaikka oman joulumaan sydäntalven iloksi.


JÄRVI-
NÄKYMÄ
PARAATI-
PAIKALTA

HUONEPOHJA


2h+k+s | 60 m²

As 1, 11, 16 | 2., 4., 5. krs

Mittasuhte 1:75

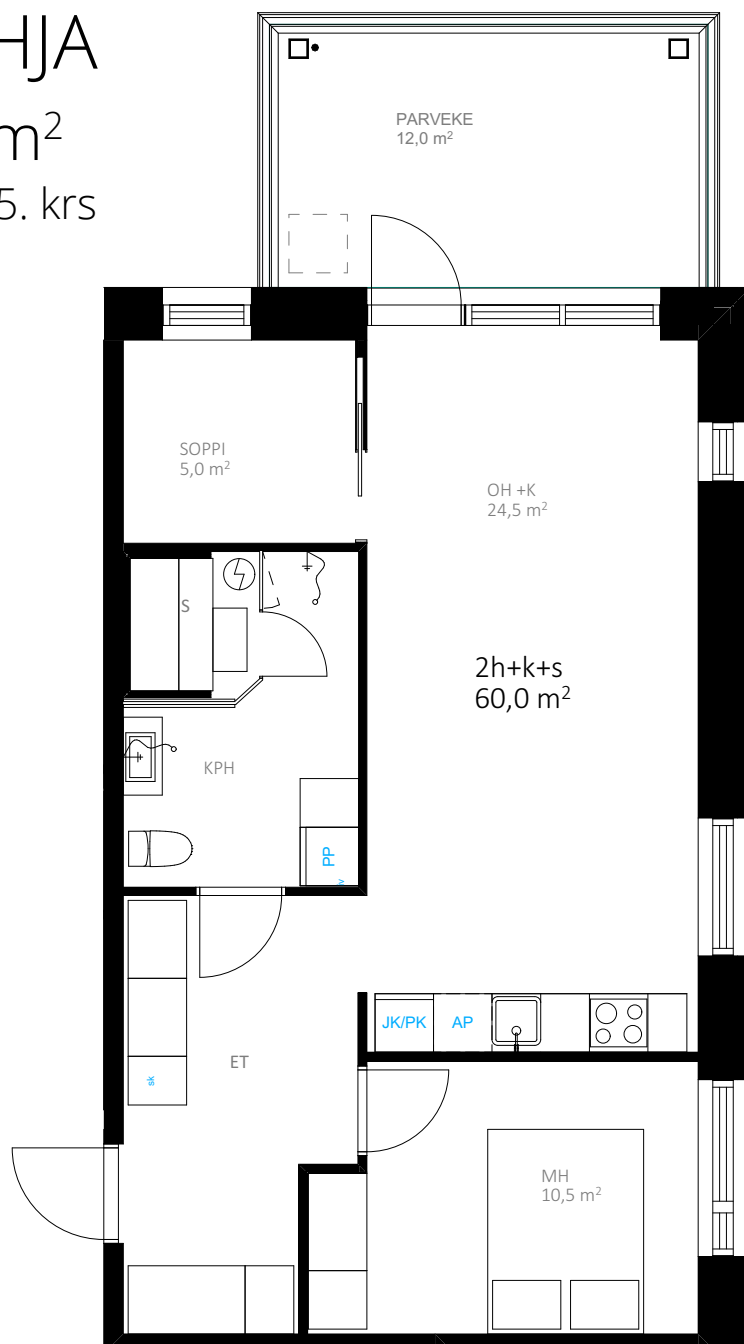


SIJAINTI

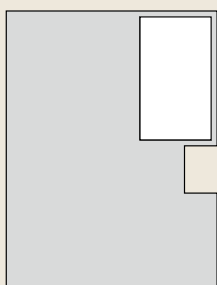

RAKASTU KORKEISIIN IKKUNOIHIN

Asukkaana Virrantähdessä nautit korkeista ikkunoista. Halutesasi valo tulvii kotiisi. Näyttävät, lattiatasosta alkavat 2,3 metriä korkeat ikkunat tuovat olohuoneeseen upeasti avaruutta ja tilantuntua. Myös muiden huoneiden ikkunat ovat tavanomaista korkeammat.

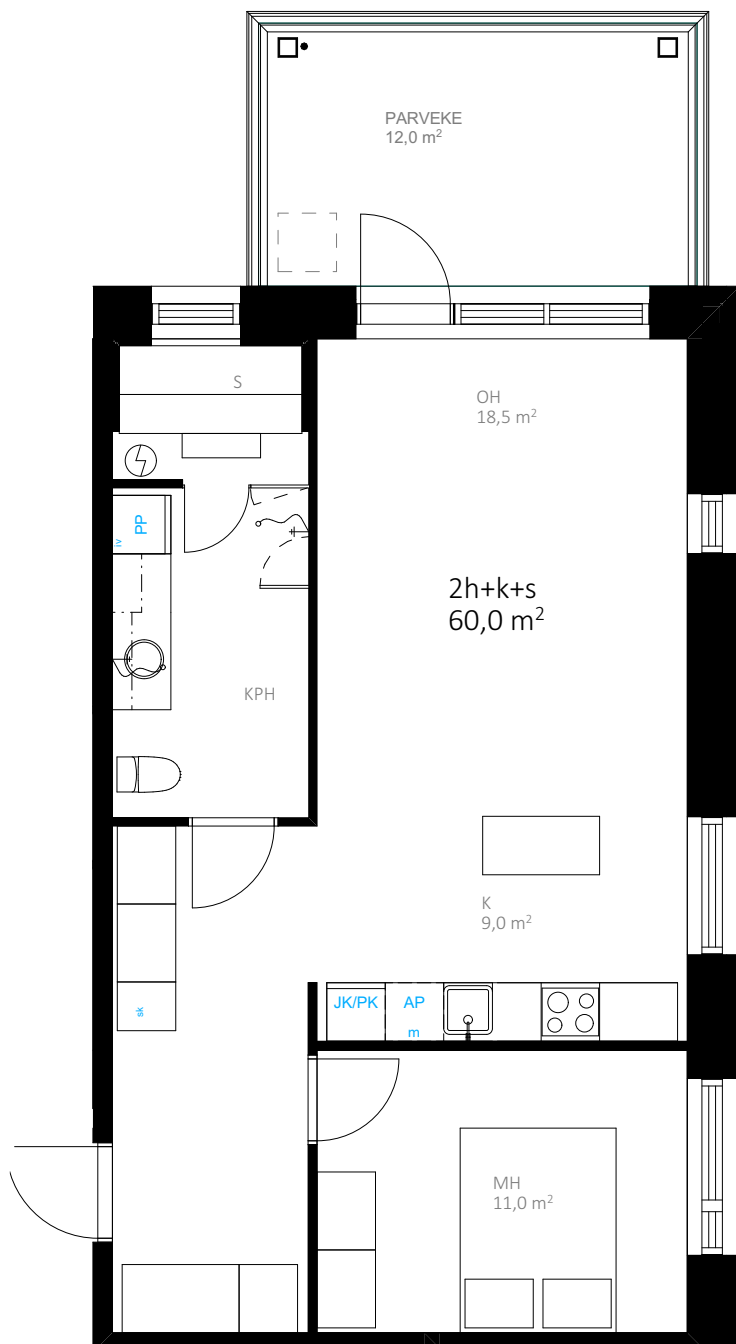

HUONEPOHJA

2h+k+s | 60 m²


As 6 | 3. krs

Mittasuhte 1:75

Havainnekuva



SIJAINTI

 



KESKELLÄ KAUPUNKIA

Ongelle, lenkille tai vaikka hiihtämään luonnon helmaan keskellä kaupunkia. Näistä ja monista muista vapaa-ajan harrasteista pääset Virrantähdessä asuessasi nauttimaan suoraan kotioveltaasi.


LUONNON
LÄHEISYYS

HUONEPOHJA


2h+k+s | 64,5 m²

As 4 | 2. krs

Mittasuhte 1:75

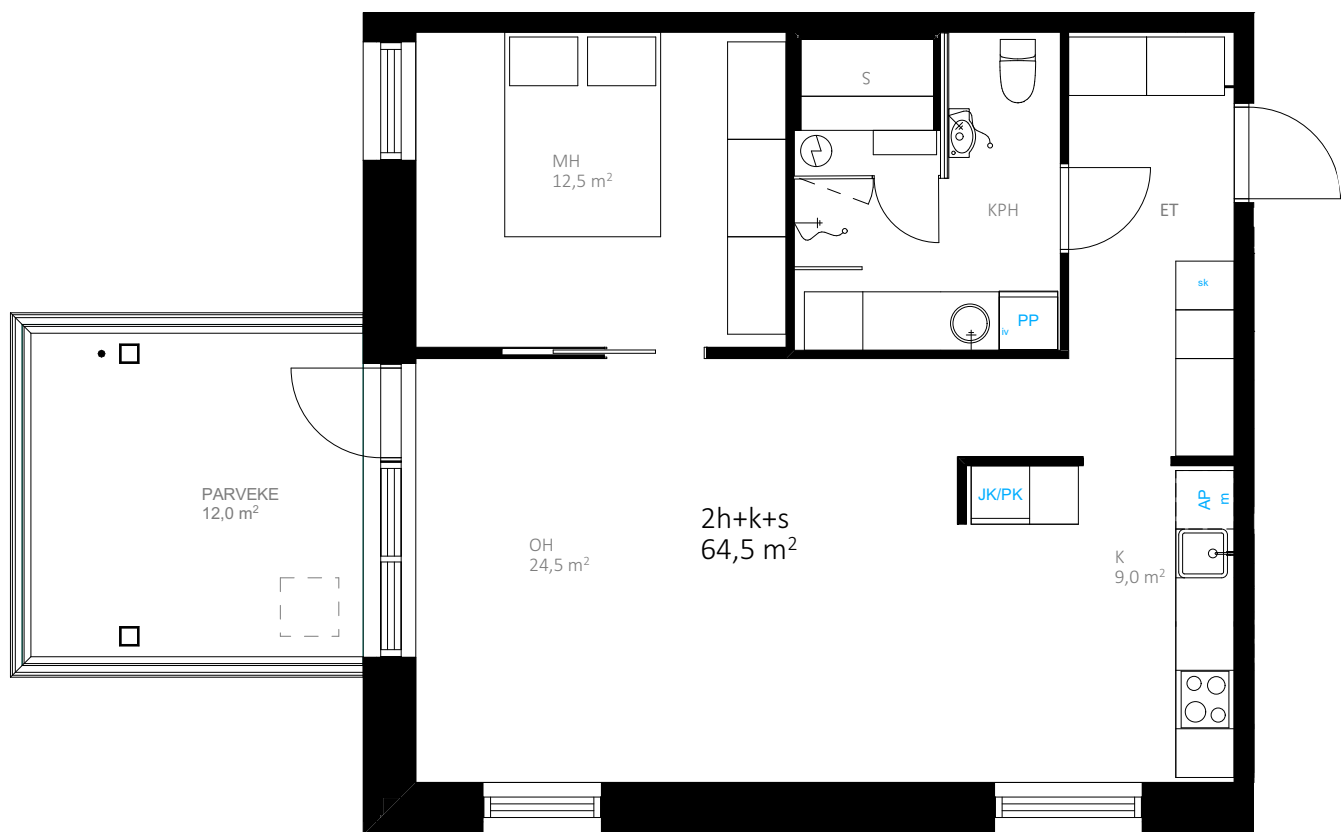

SIJAINTI

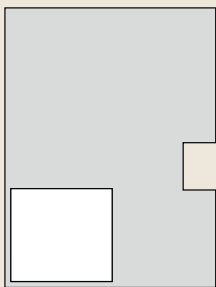


HUONEPOHJA


3h+k+s | 64,5 m²

As 9, 14 | 3., 4. krs

Mittasuhte 1:75

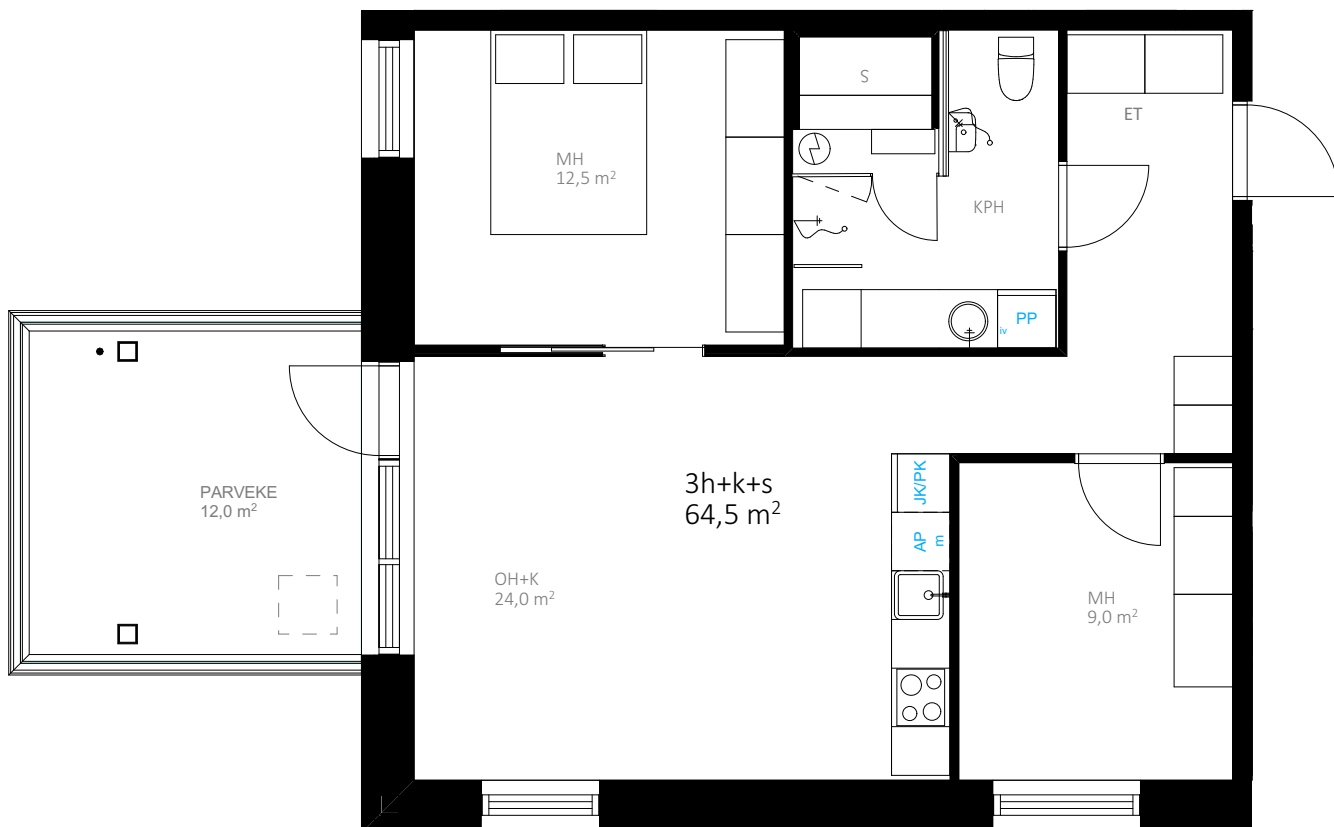

SIJAINTI

 

SISUSTUSSUUNNITTELIJA APUNASI


Oman kodin tunnelma syntyy asukkaiden omista valinnoista. Virrantähden asukkaana saat halutessasi avuksesi sisustussuunnittelijan helpottamaan kotisi pintamateriaalien valinnoissa.

HUONEPOHJA

3h+k+s | 64,5 m²

As 19 | 5. krs

Mittasuhte 1:75

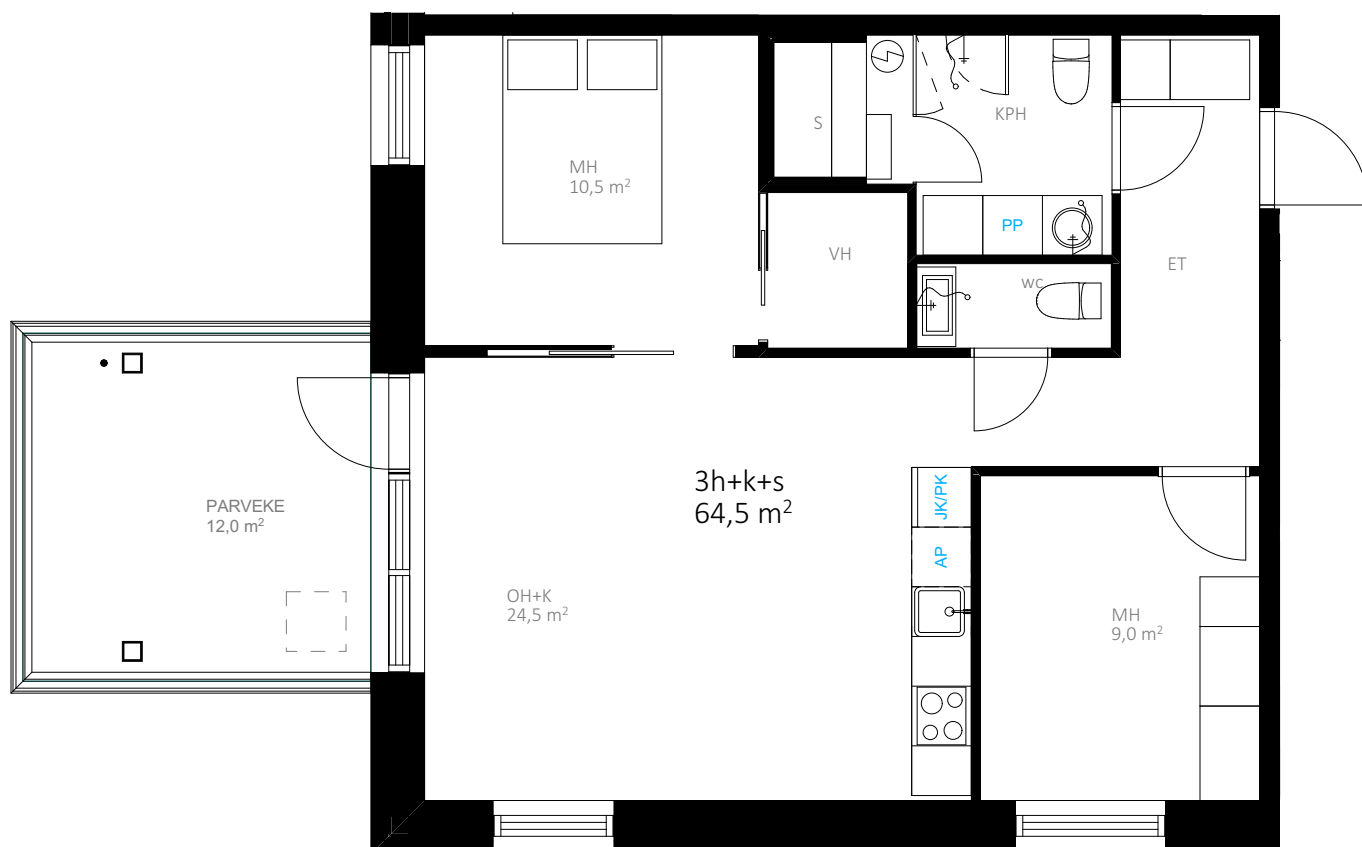


OMAT
VALINNAT

Havainnekuva



SIJAINTI

 



YMPÄRISTÖ- YSTÄVÄLLISTÄ ASUMISTA

MAALÄMPÖ JA VIILENNYS

Valitsemalla kodin energiatehokkaasta talosta paitsi asut edullisemmin, teet myös ympäristötietoisien valinnan.

Maalämmöllä tuotettu lattialämmitys ja huoneistokohtainen viilennys lisäävät myös asumisviihtyisyyttä niin paukkupakkasilla kuin kesähelteellä.

HUONEPOHJA


3h+k+s | 72 m²

As 23 | 6. krs

Mittasuhte 1:75



SIJAINTI

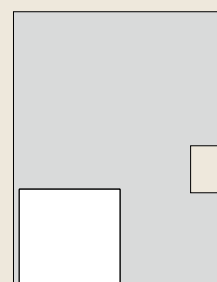


HUONEPOHJA


3h+k+s | 82,0 m²

As 2, 12 | 2., 4. krs

Mittasuhte 1:75

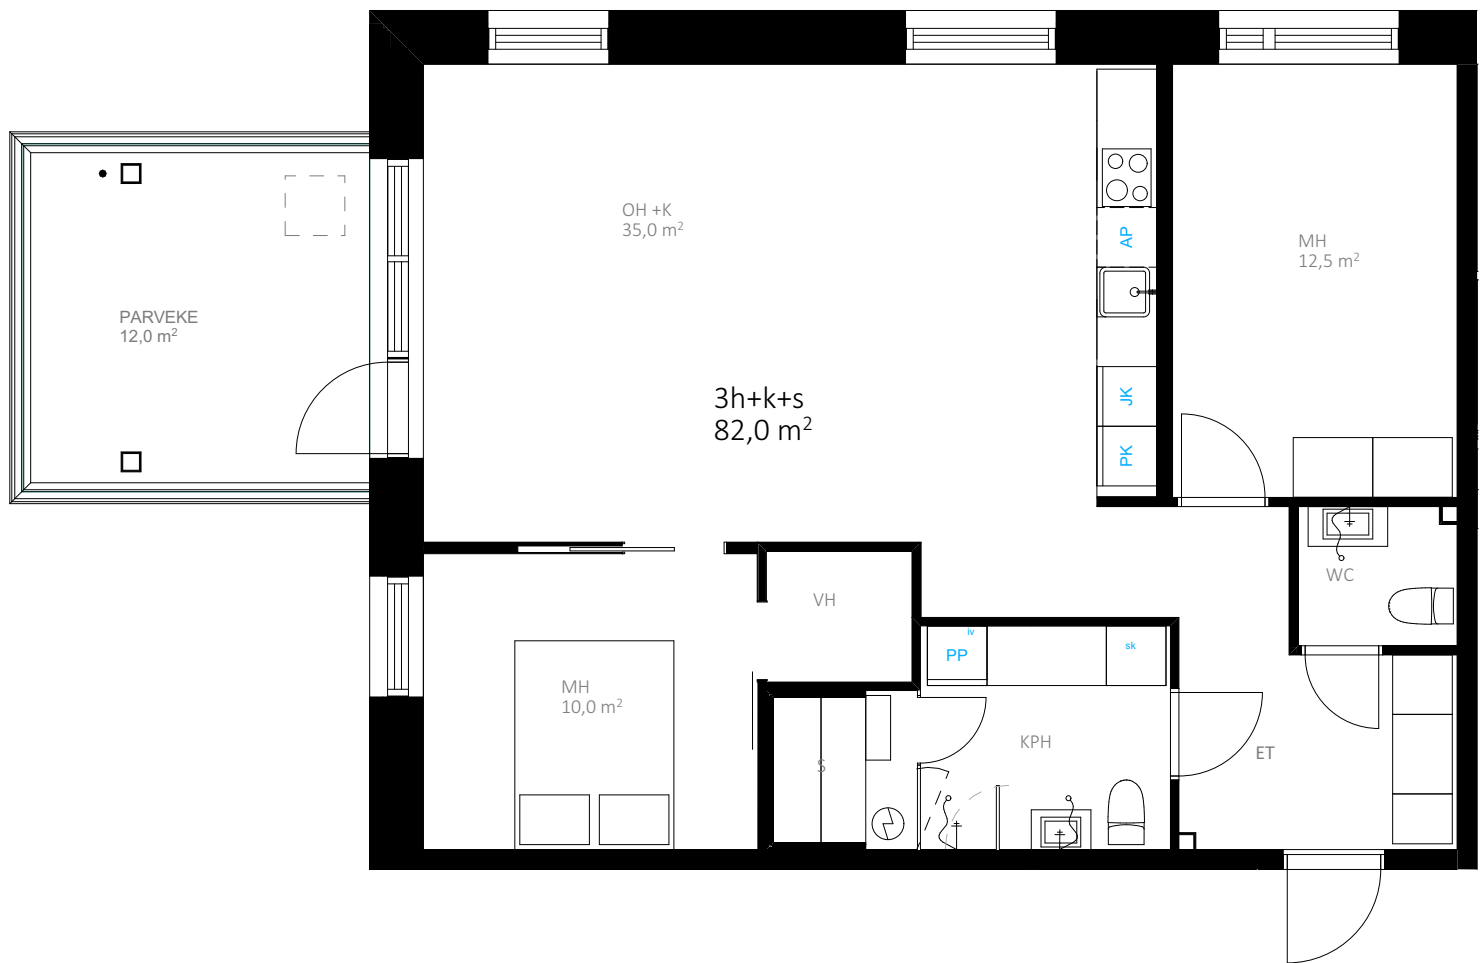

SIJAINTI

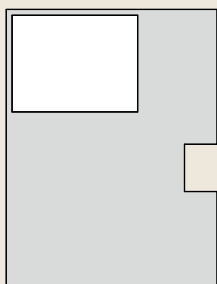

HUOLETONTA
ASUMISTA




HUONEPOHJA

3h+k+s | 82,0 m²

As 7, 17 | 3., 5. krs


Mittasuhte 1:75

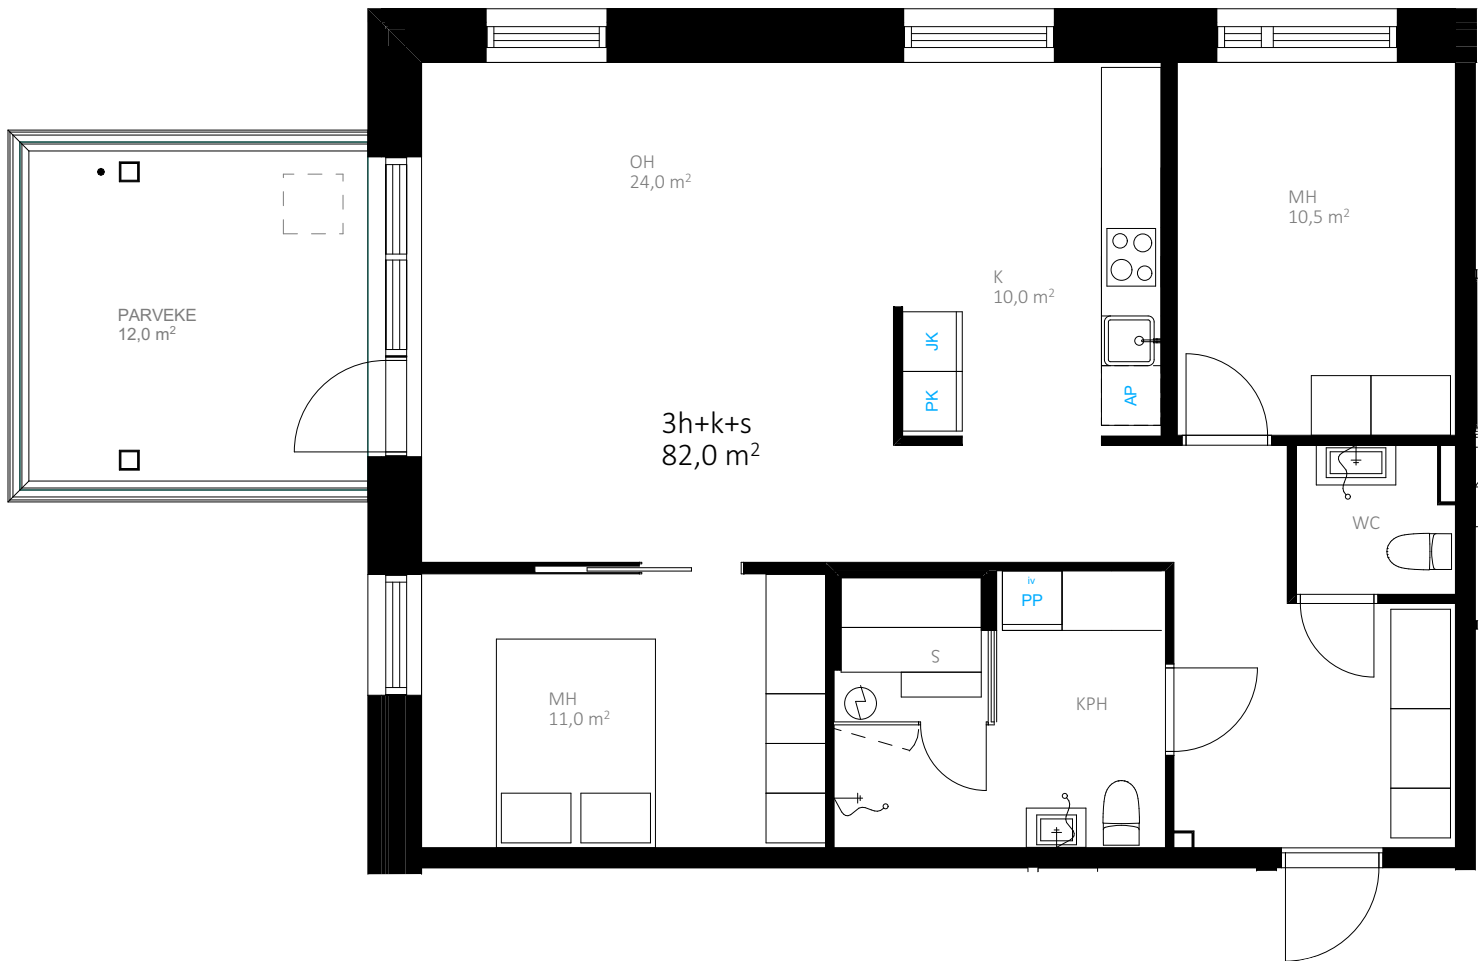

JÄRKEVÄÄ ENERGIANKÄYTTÖÄ

Älykäs autonlämmityspistoke säättää autosi lämmitysajan automaattisesti ulkolämpötilan mukaan. Pistokkeessa on myös autopaikka-kohtainen sähkönmittaus sekä sähköauton latauspistoke valmiina.

SIJAINTI

 


HUONEPOHJA


4h+k+khh+s | 150,0 m²


As 21 | 6. krs

Mittasuhte 1:75

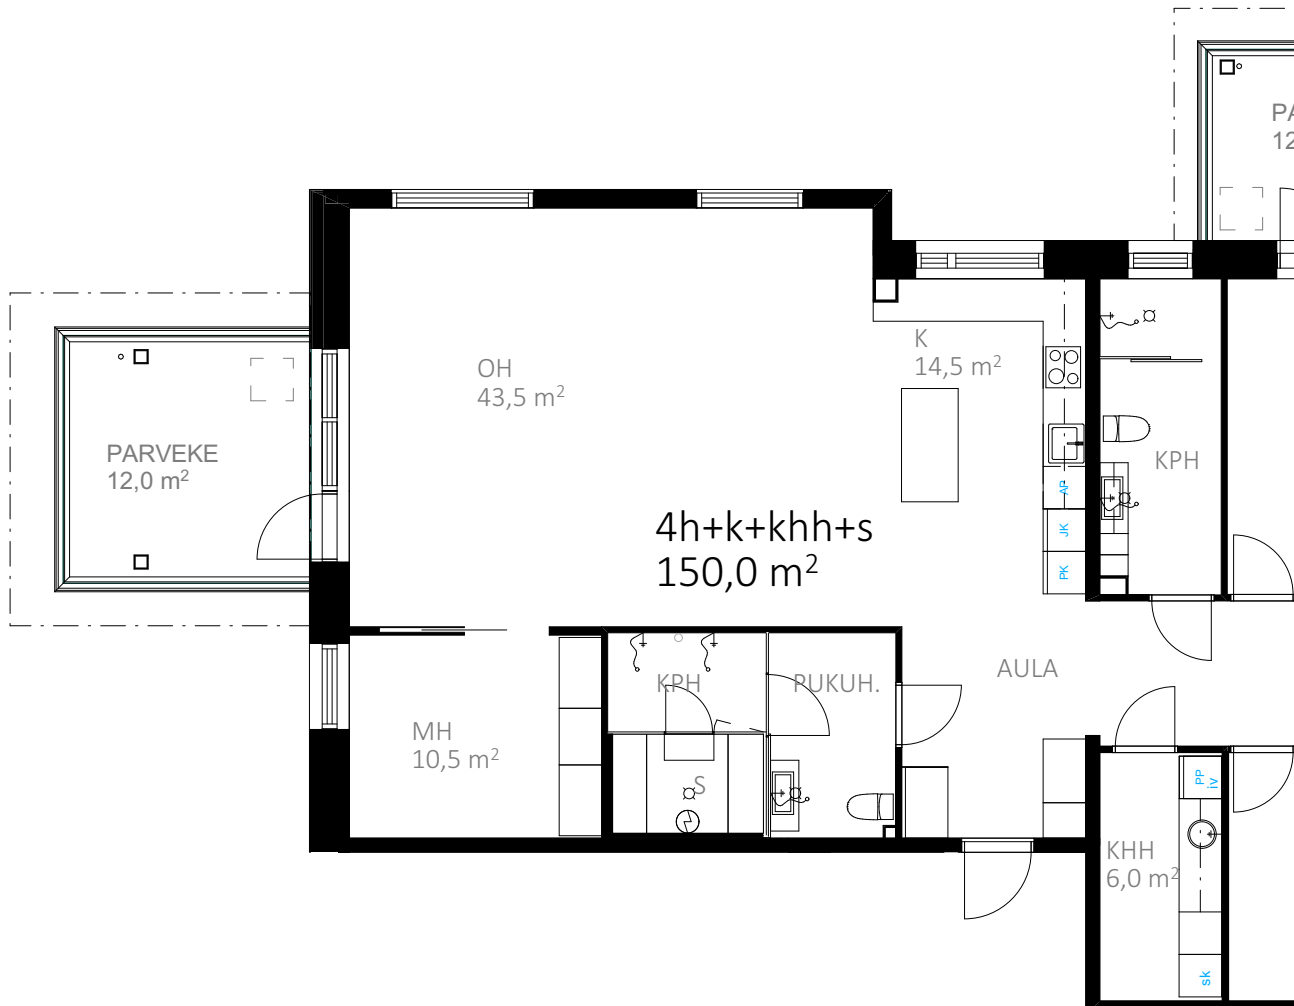

SIJAINTI

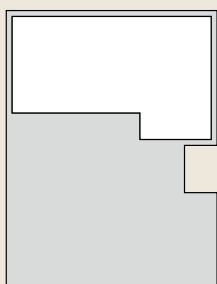

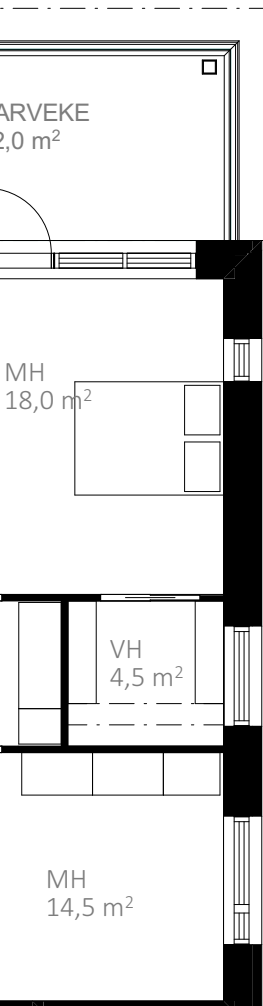

SURFFAILE NETISSÄ

*Virrantähdessä on valmiina asunto-
osakeyhtiön toimesta Kaisanet Oy:n
internetyhteys, jonka nopeuden voit
itse päättää.*

*Jokaisessa asunnossa on avoin
kaapelointi ja wlan-tukiasema.*

VALMIS
INTERNET-
YHTEYS




KODIN- OHJAUS- JÄRJESTELMÄ

Kotisi ABB free@home
tai vastaavasta järjestelmästä
halutessasi säädät mm.:

- valaistuksen (4 ryhmää)
- pistorasioiden ohjausta (4 ryhmää)
- lämmityksen
- viilennyksen
- kotona-poissa -toimintoa
- ovipuhelinta kameralla

Useat valinnaiset lisävarusteet
ovat käytettävissä
kodinohjausjärjestelmällä.

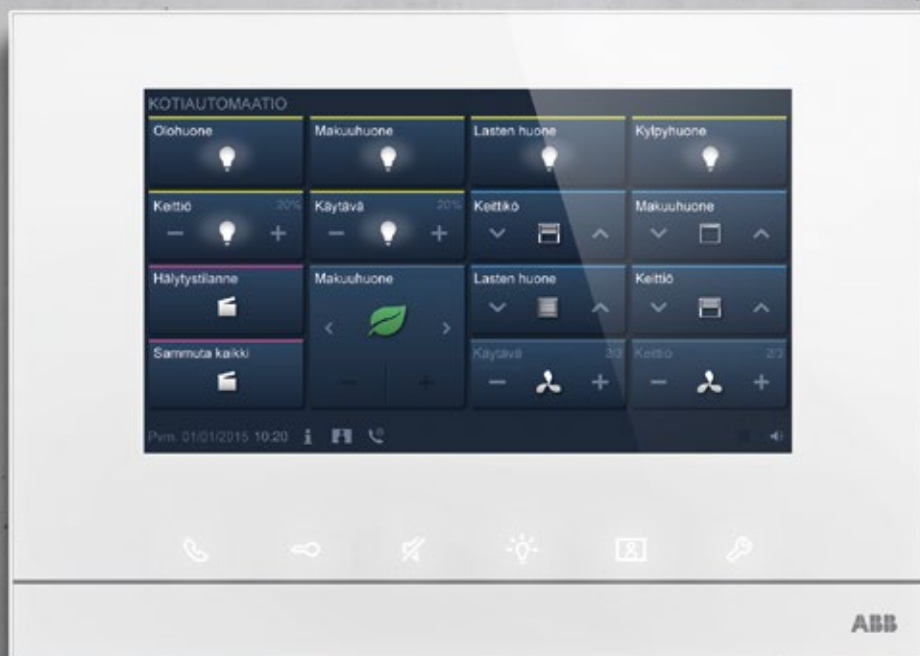

ÄLYKÄS
KOTI





NOPEAN TOIMINNAN EDUT

Tehdessäsi ostopäätöksen jo rakennusvaiheessa voit halutessasi vaikuttaa kotisi pohjaratkaisuun ja saat itse valita omannäköisesi pintamateriaalit ja kalusteet.

Halutessasi voit lisähinnasta myös varustaa kotisi valinnaisilla lisävarusteilla.

VALINNAISET LISÄVARUSTEET MM.:

- murtohälyttimet
- erilaiset valaistusvaihtoehdot
- moottoroidut pimennysverhot
- parvekkeiden integroidut kaihtimet
- parvekkeen säteilylämmittimet
- valojen liiketunnistinohjaus
- kodintilanneohjaus
- kodinohjausjärjestelmän etäkäyttömahdollisuus
- taulujen ripustuskiskot

TILAVA HISSI

Hissin sisämitat ovat 1,1 x 2,1 m ja sen kantavuus on 13 henkilöä / 1000 kg.



Havainnekuva

TILAVA HISSI

Iisalmi on samaan aikaan sekä kokoaan suurempi kansainvälisen osaamisen paikka, että ihmisen kokoinen sujuvan arjen kaupunki. Kulkiessasi Iisalmen kauniissa, vesistöjen ympäröimässä keskustassa oivallat tulleet paikkaan, jossa ihmisen on hyvä olla: Palvelut ovat lähellä, ihmiset lupsakoita ja avuliaita, ja tapaavat järjestää yhteisöllisiä tapahtumia tiuhaan ja moneen makuun. Lähin liikuntapaikka alkaa usein jo kotiovelta – ladut, lenkkipolut ja puistot kutsuvat sinua ulkoilemaan raittiiseen ilmaan. Töihinkin polkaiset vaikka pyörällä!

Iisalmen ihme syntyy paikallaan olevista peruspilareista – hyvinvoinnista syntyy osaamista, jolla muutetaan maailmaa lähellä ja kaukana. Oletkin ehkä kuullut seudullamme syntyneistä menestystarinoista, kuten Olvin juomista, Ponssen metsäkoneista, Genelecin kaiuttimista, Normetin kaivosajoneuvoista ja Profile Vehiclesin hälytysajoneuvoista – muutamia mainitaksemme. Iisalmissa ja Ylä-Savon seudulla puhutaankin yritysten yhteistyön ylivoimasta – se on perinne, joka luo aina uusia menestystarinoita. Toivotamme sinutkin tervetulleeksi – luo oma menestystarinas iosaamisen paikassa Iisalmissa!

IISALMI – IHMISEN KOKOINEN, KANSAINVÄLINEN OSAAMISEN PAIKKA



www.iisalmi.fi/byiisalmi
#byiisalmi #osaamisenpaikka

RAKENNUSTAPASELOSTE

TONTTITIEDOT

Oma tontti 3 221 m², kiinteistötunnus 140-5-81-3.
Osoite Virrankatu 8a, 74100 IISALMI.

Talossa on 24 asuntoa, 4 autotallia, 19 autokatospaikkaa ja 10 auto-paikkaa. Tekniset ja yhteiset tilat sekä irtainvarastot sijoitetaan arkkitehtisuunnitelmien mukaisesti pohjakerrokseen.

PERUSTUKSET

Perustukset ovat teräsbetonirakenteiset.

ALAPOHJA JA VÄLIPOHJA

Alapohja on rakennesuunnitelmien mukaisin lämmöneristyskin varustettu betonilaatta. Väli pohjat tehdään teräsbetonista ja erillisistä pintalaatoista sekä yläpohja teräsbetonista.

JULKISIVUT

Ulkoseinien pintamateriaalina on tiilimuuraus. Muut täydentävät materiaalit tulevat julkisivupiirustusten mukaisesti.

YLÄPOHJA JA VESIKATE

Yläpohjana on teräsbetonilaatta yläpuolisine ristikkorakenteineen ja lämmöneristyksineen. Vesikatteena on bitumikermi.

VÄLISEINÄT

Asuntojen väliset seinät ovat teräsbetoniseiniä. Asunnon sisäiset väliseinät ovat puu- tai metallirankaisia äänieristettyjä kipsilevyseiniä sekä osittain kivrakenteisia seiniä.

OVET

Porrashuoneen ulko-ovi on metallirakenteinen lasiovi. Asuntojen porrashuoneeseen avautuvat ovet ovat yksilehtisiä, maalattuja puuovia. Väliovet ovat huullettuja, maalattuja laakaovia. Saunoissa on kokolasiset ovet. Parvekeovet ovat yksilehtisiä, lasiaukollisia, ulosaukeavia puu-alumiiniovia tehdasmaalattuina.

IKKUNAT

Ikkunat ovat tehdasvalmisteisia, sisään avautuvia, kolmilasisia puu-alumiini-ikkunoita ja ne varustetaan sälekaihtimin.

PARVEKKEET

Asuntojen parvekkeet tehdään pohjapiirustusten ja julkisivupiirustusten mukaisesti. Parvekevarustukseen kuuluvat lasitus ja pistorasia.

LATTIAPÄÄLLYSTEET

Eteisissä, keittiöissä, olohuoneissa ja makuuhuoneissa on parkettilatit. Pesuhuoneissa, saunoissa ja erillisissä wc:issä on lattialaatoitus.

SEINÄPINNAT

Asuntojen seinäpinnat tasoitetaan ja maalataan. Pesuhuoneen seinäpinnat laatoitetaan ja erillisten wc:iden seinäpinnat maalataan. Saunojen seinissä on puupaneeli.

KATTOPINNAT

Betonikatot pääosin ruiskutasoitetaan valkoisiksi. Mahdolliset asuntojen alakatot ja kotelot sekä erilliset wc:t tehdään kipsilevystä. Pesuhuoneissa ja saunoissa on puupaneelikatot.

KALUSTEET

Asunnoissa on tehdasvalmisteiset kalusteet erillisen kalustesuunnitelman mukaisesti tehtyinä.

VARUSTEET

Asuntoihin asennetaan verhokiskot ja pesuhuoneisiin suihkuseinät sekä koukustot. Irtaimistovarastoihin asennetaan vaatetanko ja hyllyt.

KONEET JA LAITTEET

Keittiöissä on erillisuuni, keraaminen liesitaso, liesikupu, astianpesukone, mikroaaltouuni ja jää/viileä- tai jää/pakastinkaappiyhdistelmä. Pesuhuoneissa on tilavaraus pyykinpesukoneelle ja kuivausrummulle. Saunoissa on sähkökuias.

HISSI

Porrashuone varustetaan invamitoitukset täyttävällä hissillä.

TALOTEKNIikka

Asuntojen lämmitys lattialämmityksenä ja viilennys maalämmöllä sekä asuntokohtainen koneellinen tulo- ja poistoilmanvaihto varustetaan LTO-laitteella. Asuntokohtainen lämpimän sekä kylmän veden mittaus. Asunnoissa on laajakaistayhteydet, yleiskaapelointijärjestelmä sekä kodinohjausjärjestelmä. Asuinrakennus liitetään Savon Voiman sähköverkkoon. Asuntoihin asennetaan ovipuhelinjärjestelmä kameralla.

PIHA

Piha-alueet tehdään asemapiirroksen mukaisesti. Liikennealueet on asfaltoitu. Tämän rakennustapaselostuksen tiedot perustuvat laatimisan suunnitelmiin. Oikeus suunnitelmamuutoksiin pidätetään.

Iisalmessa 5.4.2018

Savon Laaturakennus Oy
Tunnelikatu 3 B, 74130 IISALMI

Havainnekuva



TOIMI
HETI



ESITTELY JA MYYNTI



Kiinteistönvälitys
Kortelainen Oy

Sirpa Hilli, puh. 050 554 3557
Jarkko Kallio, puh. 0500 579 091
Petri Kortelainen, puh. 0500 579 640

etunimi.sukunimi@kortelainen.fi
Savonkatu 15, 74100 IISALMI
www.kortelainen.fi

RAKENTAJA



SAVON
Laaturakennus Oy

Jukka Rissanen, puh. 050 491 8946

Tunnelikatu 3 B, 74130 IISALMI
etunimi.sukunimi@savonlaaturakennus.fi
www.savonlaaturakennus.fi

RS-PANKKI

SÄÄSTÖPANKKI OPTIA

- *luotettava, paikallinen, suomalainen* -
SINUNKIN KOTISI RAHOITTAJA.



Säästöpankki