


As. B8

3h+k+s

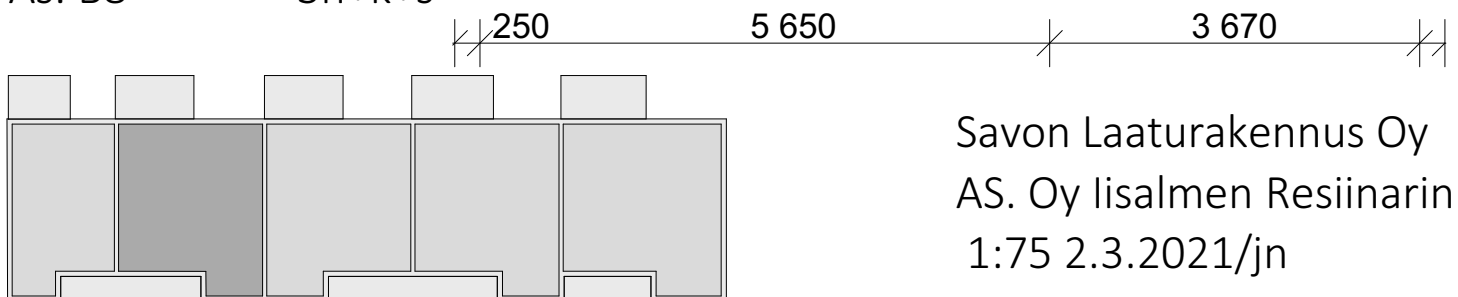

Savon Laaturakennus Oy
 AS. Oy Iisalmen Resiinarinne
 1:75 2.3.2021/jn