




	KOKONAISALA	KERROSALA	KERROSALA SEINÄ 250 mm	HUONEISTOALA	TILAVUUS
ASUINRAKENNUS	354 m ²	354 m ²	346 m ²	220 m ²	1250 m ³
TALOUSRAK.	16 m ²	16 m ²	16 m ²		45 m ³
TALOUSRAK.	16 m ²	16 m ²	16 m ²		45 m ³
YHTEENSÄ	386 m ²	386 m ²	378 m ²	220 m ²	1340 m ³

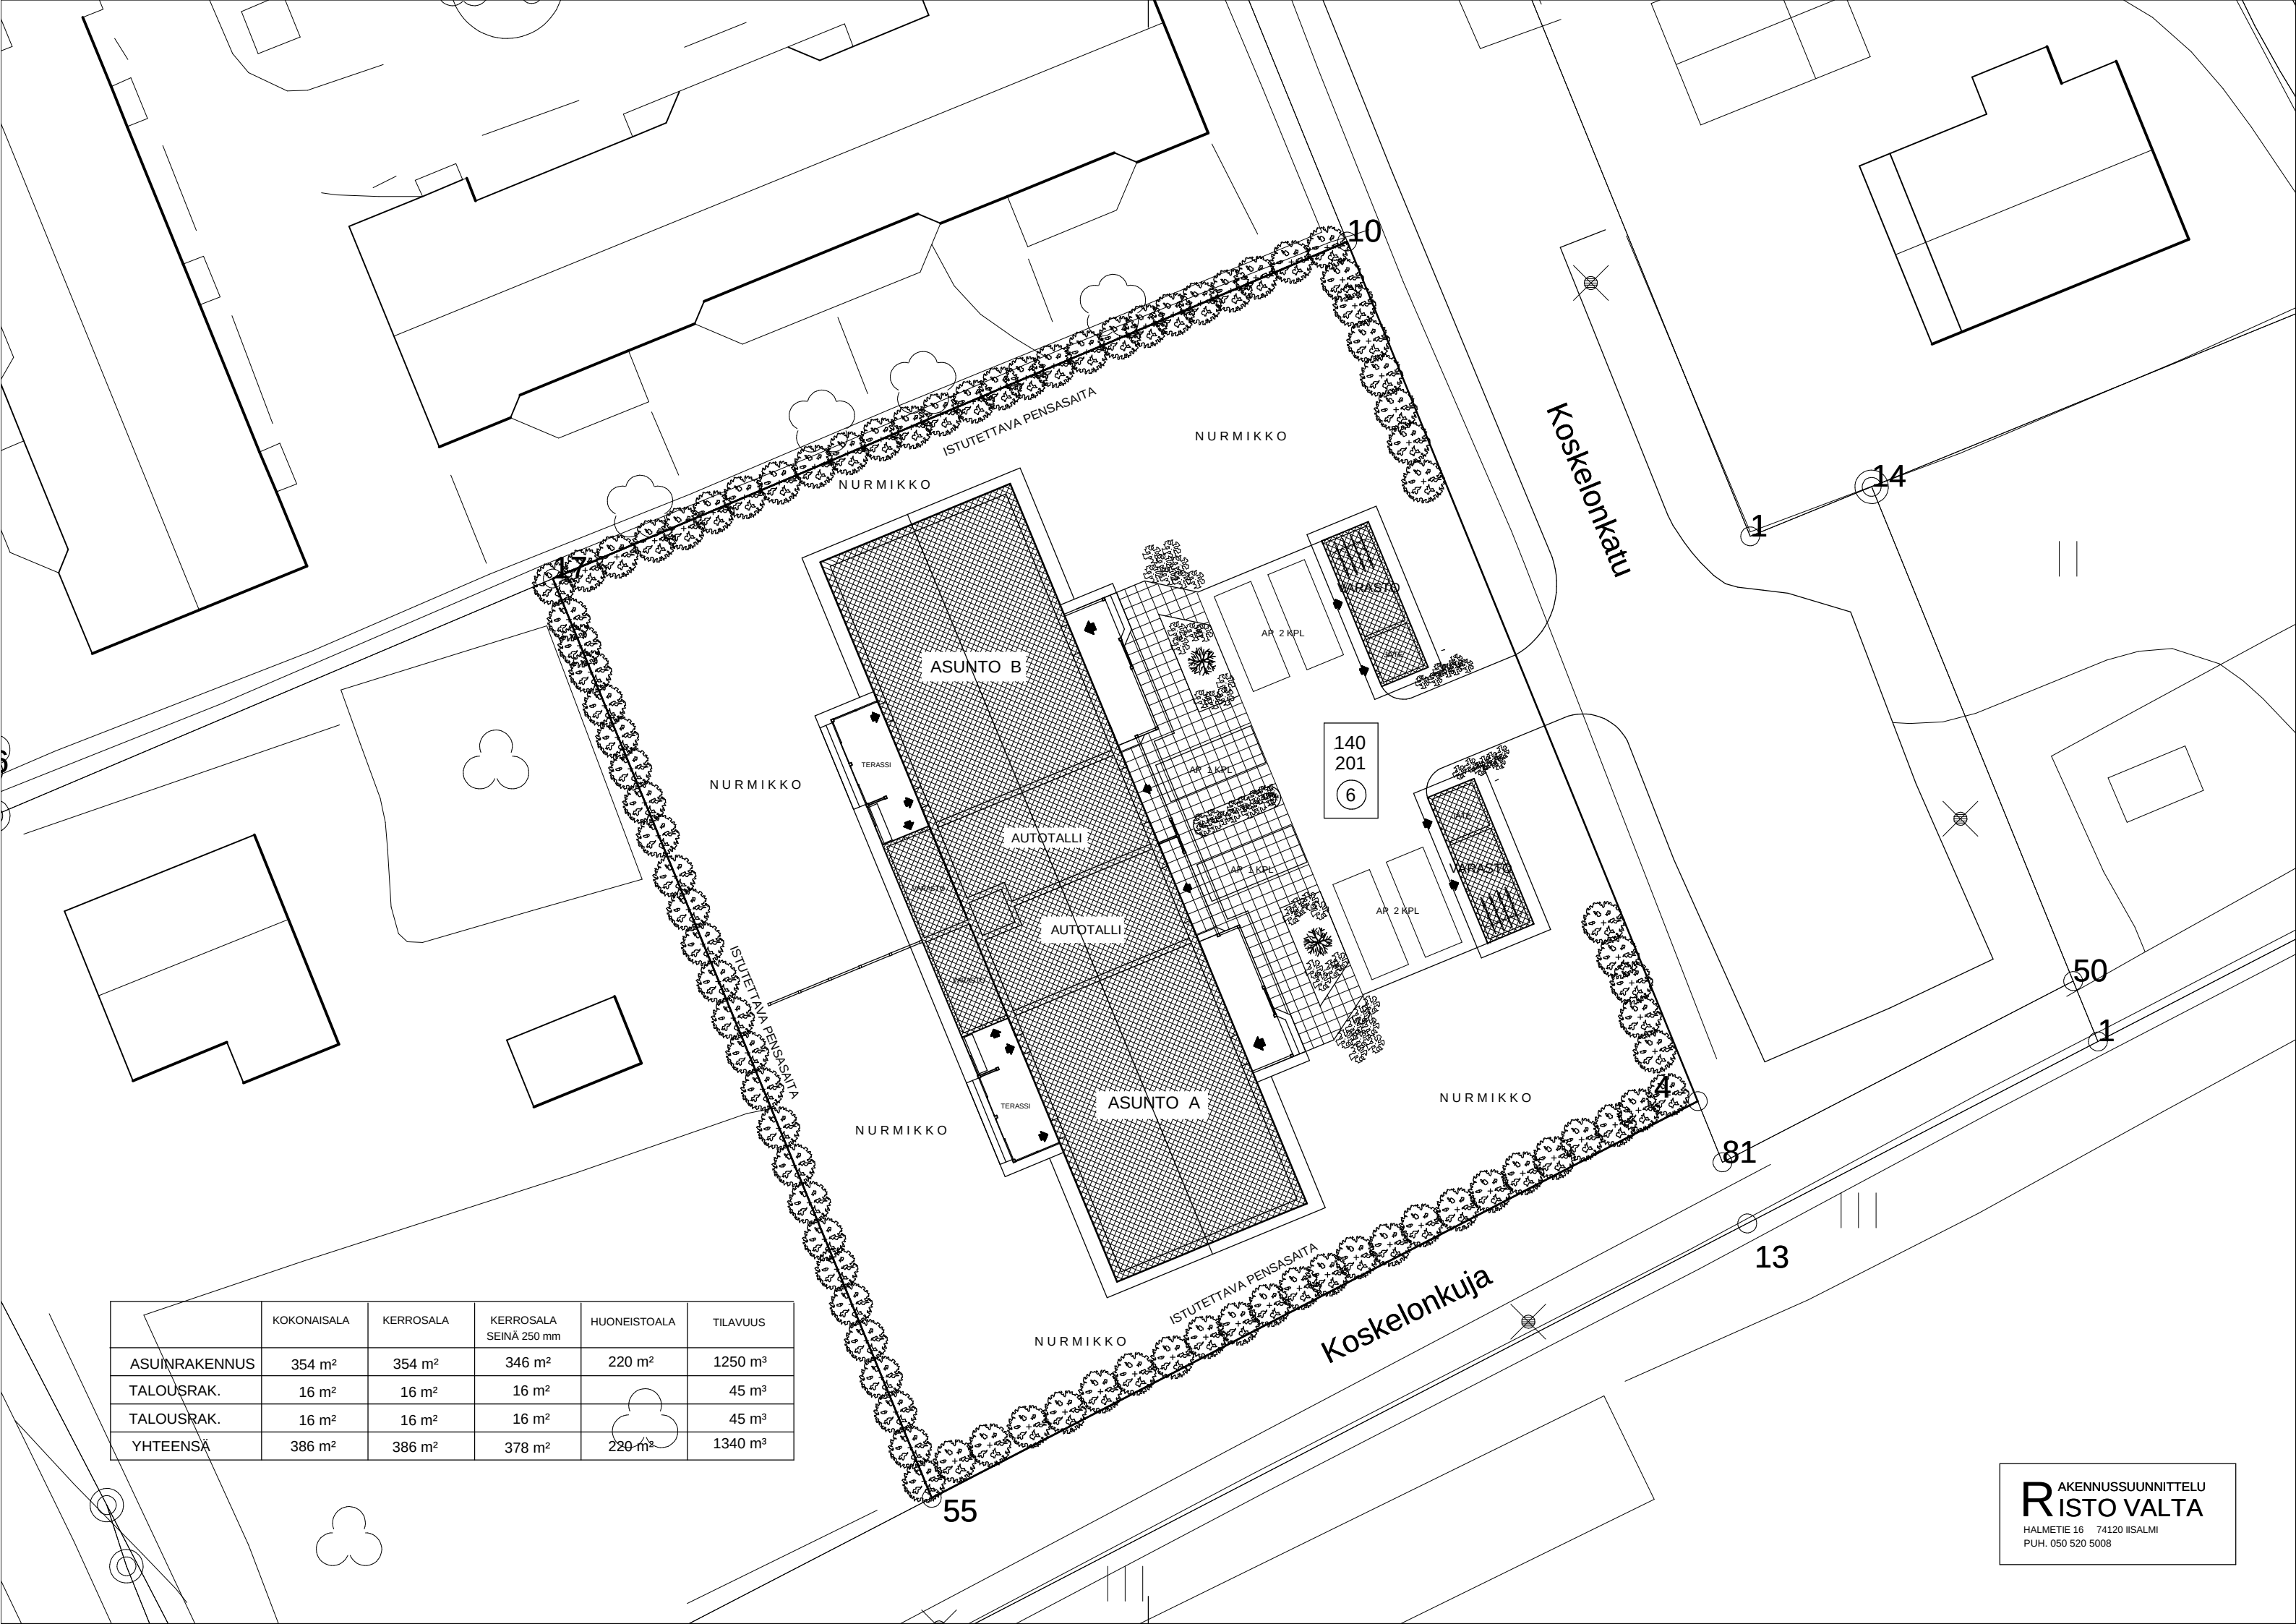

- 1 TERÄSKATE ,Rannila Classic C (Pural Matta-pinnoitus) väri RR23
- 2 VAAKALAUTA UYV 23x170 , Ultra Classic , väri Q608
- 3 VAAKALAUTA UYV 23x170 valeura , Ultra Classic, väri Q827
- 4 SILEAVALUBETONI, väri betonin harmaa
- 5 OTSALAUDAT , Ultra Classic , väri Q606
- 6 PUUPILARIT 115x115 , Ultra Classic, väri Q827
- 7 IKKUNANPUITTEET , RAL 9010 , valkoiset
- 8 SMYYGILAUDAT , Ultra Classic Q606
- 9 PURAL PINNOITETTU PELTI , väri RR23
- 10 NURKKALAUDAT , Ultra Classic , väri Q608
- 11 ULKO-OVET , väri RAL 3009
- 12 ALUMIINIPROFIILIT , väri RR23
- 13 LASITUS , väri IG-88 Clear
- 14 LASITUS , väri IG-27 Grey
- 15 RÄYSTÄSKOURUT JA SYÖKSYTORVET , väri RR23
- 16 TALOTIKKAAT, KATTOSILLAT, LUMIESTEET , väri RR23
- 17 SÄLEIKKÖ 45x45 k 70, MAALAUS Ultra Classic, väri Q827
- 18 IKKUNOIDEN VESIPELLIT , väri RR20
- 19 AUTOTALLIN OVET , väri RAL 9007

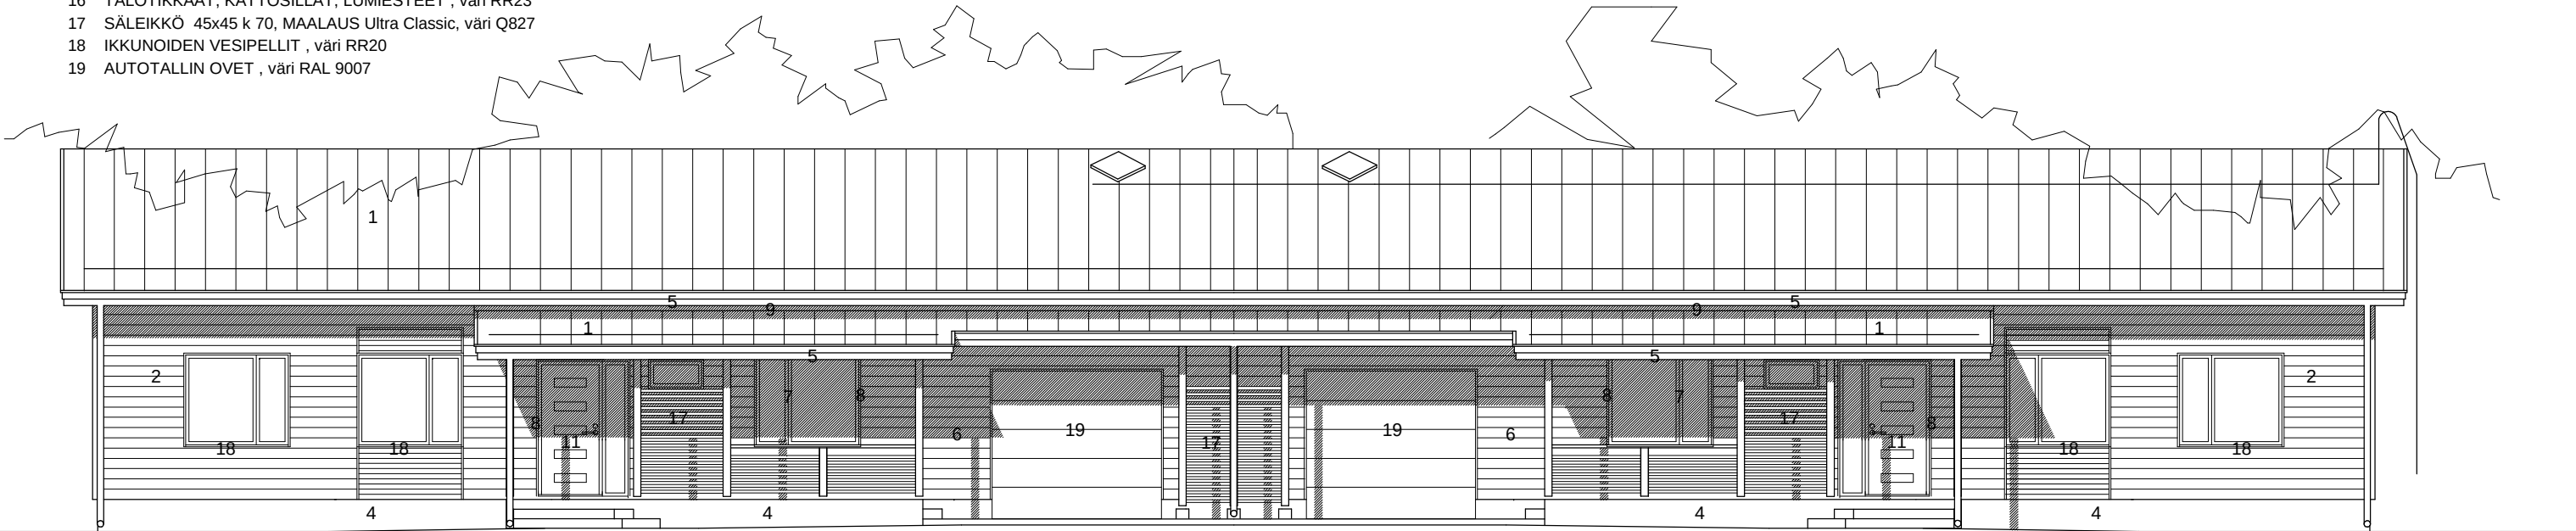


JULKISIVU KOILLISEEN

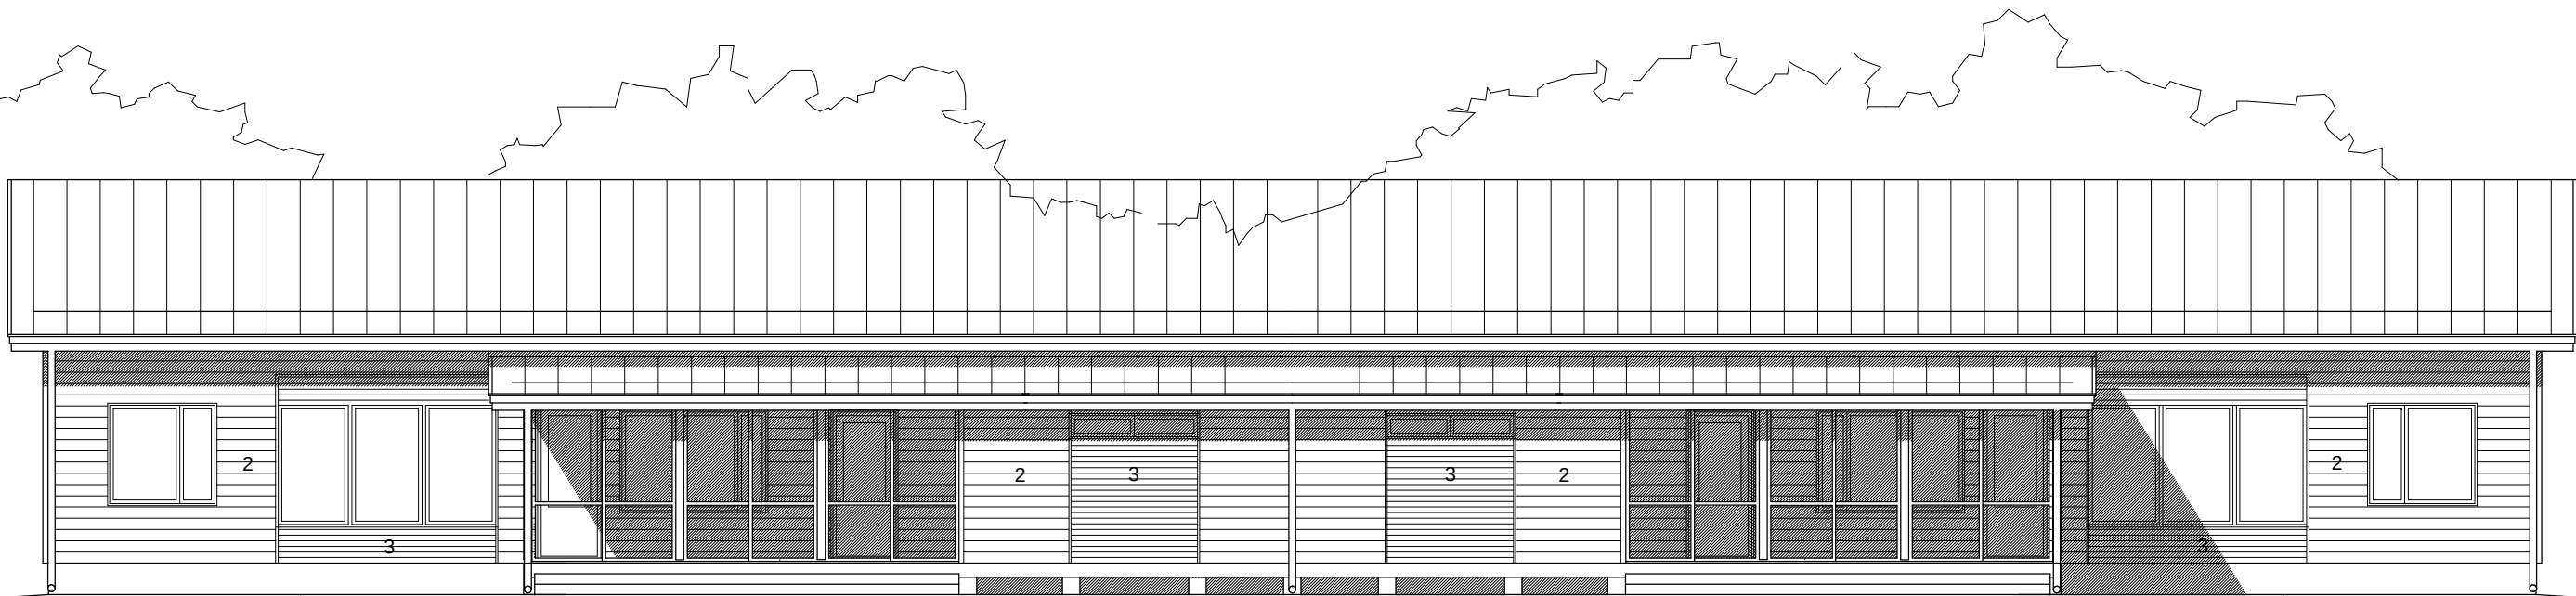


JULKISIVU LOUNAASEEN

- 1 TERÄSKATE ,Rannila Classic C (Pural Matta-pinnoitus) väri RR23
- 2 VAAKALAUTA UYV 23x170 , Ultra Classic , väri Q608
- 3 VAAKALAUTA UYV 23x170 valeura , Ultra Classic, väri Q827
- 4 SILEÄVALUBETONI, väri betonin harmaa
- 5 OTSALAUDAT , Ultra Classic , väri Q606
- 6 PUUPILARIT 115x115 , Ultra Classic, väri Q827
- 7 IKKUNANPUITTEET , RAL 9010 , valkoiset
- 8 SMYYGILAUDAT , Ultra Classic Q606
- 9 PURAL PINNOITETTU PELTI , väri RR23
- 10 NURKKALAUDAT , Ultra Classic , väri Q608
- 11 ULKO-OVET , väri RAL 3009
- 12 ALUMIINIPROFIILIT , väri RR23
- 13 LASITUS , väri IG-88 Clear
- 14 LASITUS , väri IG-27 Grey
- 15 RÄYSTÄSKOURUT JA SYÖKSYTORVET , väri RR23
- 16 TALOTIKKAAT, KATTOSILLAT, LUMIESTEET , väri RR23
- 17 SÄLEIKKÖ 45x45 k 70, MAALAUS Ultra Classic, väri Q827
- 18 IKKUNOIDEN VESIPELLIT , väri RR20
- 19 AUTOTALLIN OVET ,väri RAL 9007

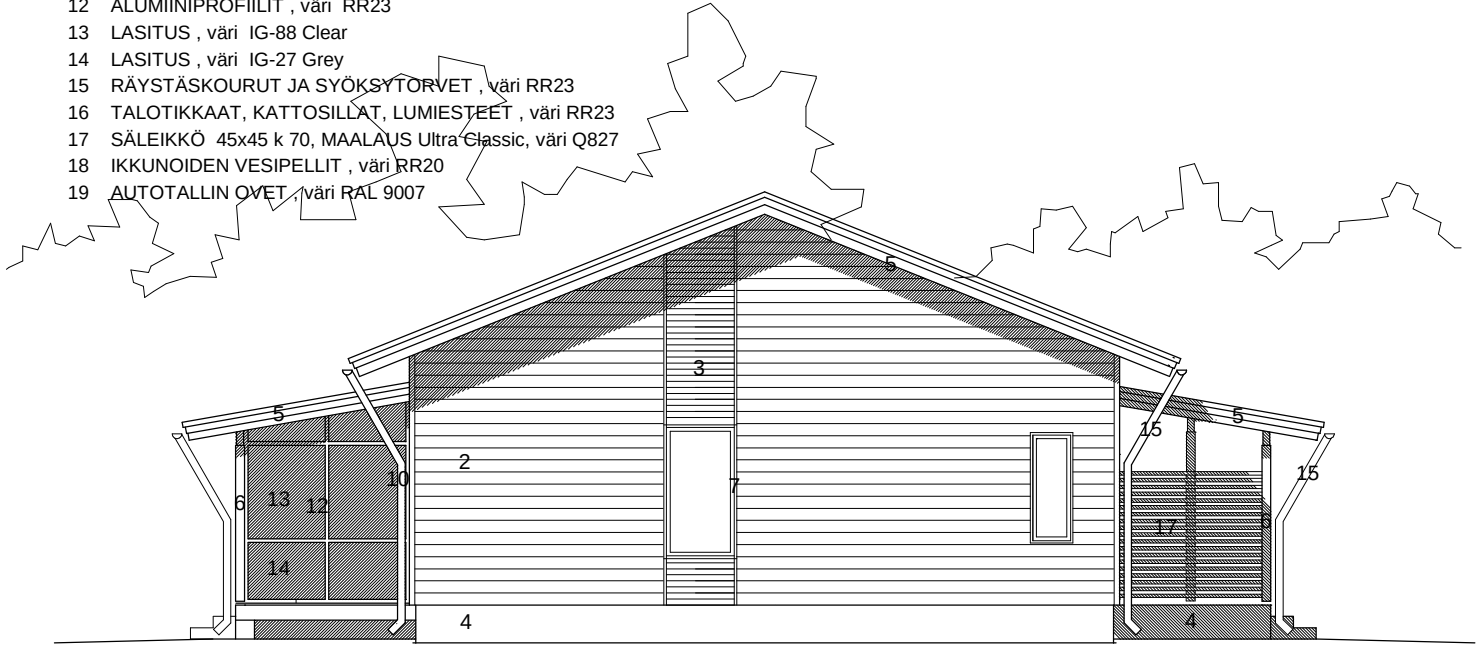

JULKISIVU KAAKKOON

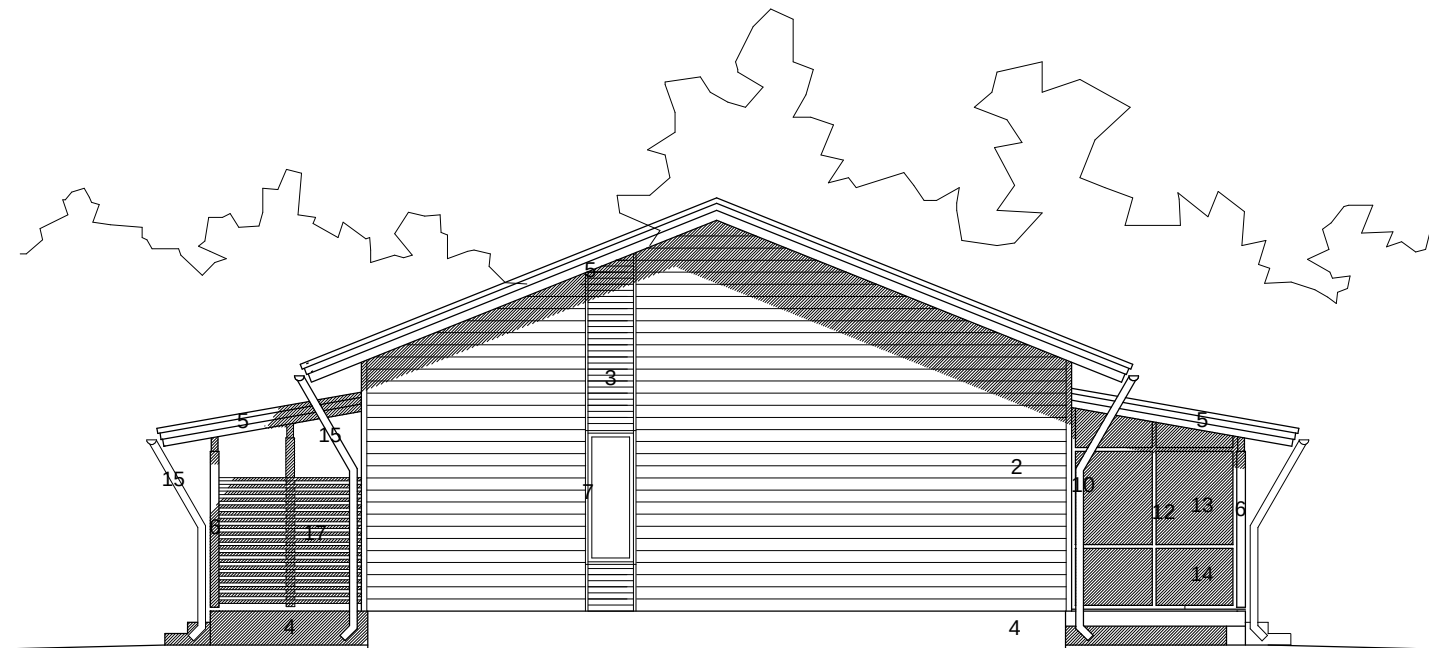

JULKISIVU LUOTEESEEN

YP 1


SAUMAPELTIKATE
RUOTEET 32mm
KOROTUSRIMAT 22x50
ALUSKATE
TUULETETTU ULLAKKO
PUHHALLUSMINERAALIVILLA 300mm
KATTORISTIKOIDEN ALAPARRE + 200mm MIN.VILLA
HÖYRYNSULKUMUOVI 0,2mm
KOOLAUS 22x100 + 25x100
KIPSILEVY 13mm
PINTAKÄSITTELY

US 1

PINTAKÄSITTELY
ULKOVERHOUSLAUTA UYV 23x170
KOOLAUS 48x48
TUULENSUOJALEVY 9mm
RUNKO 42x198 + MIN.VILLA 200mm
HÖYRYNSULKUMUOVI 0,2mm
KOOLAUS 48x48 + MIN.VILLA 50mm
KIPSILEVY 13mm

AP 1

PINTAMATERIAALI
KOSTEISSA TILOISSA VEDENERISTE
TERÄSBETONILAATTA 90mm
EPS-LÄMMÖNERISTE 200mm
KAPILLAARIKATKOSORA 8...16mm väh. 600mm
TÄYTESORA
SUODATINKANGAS

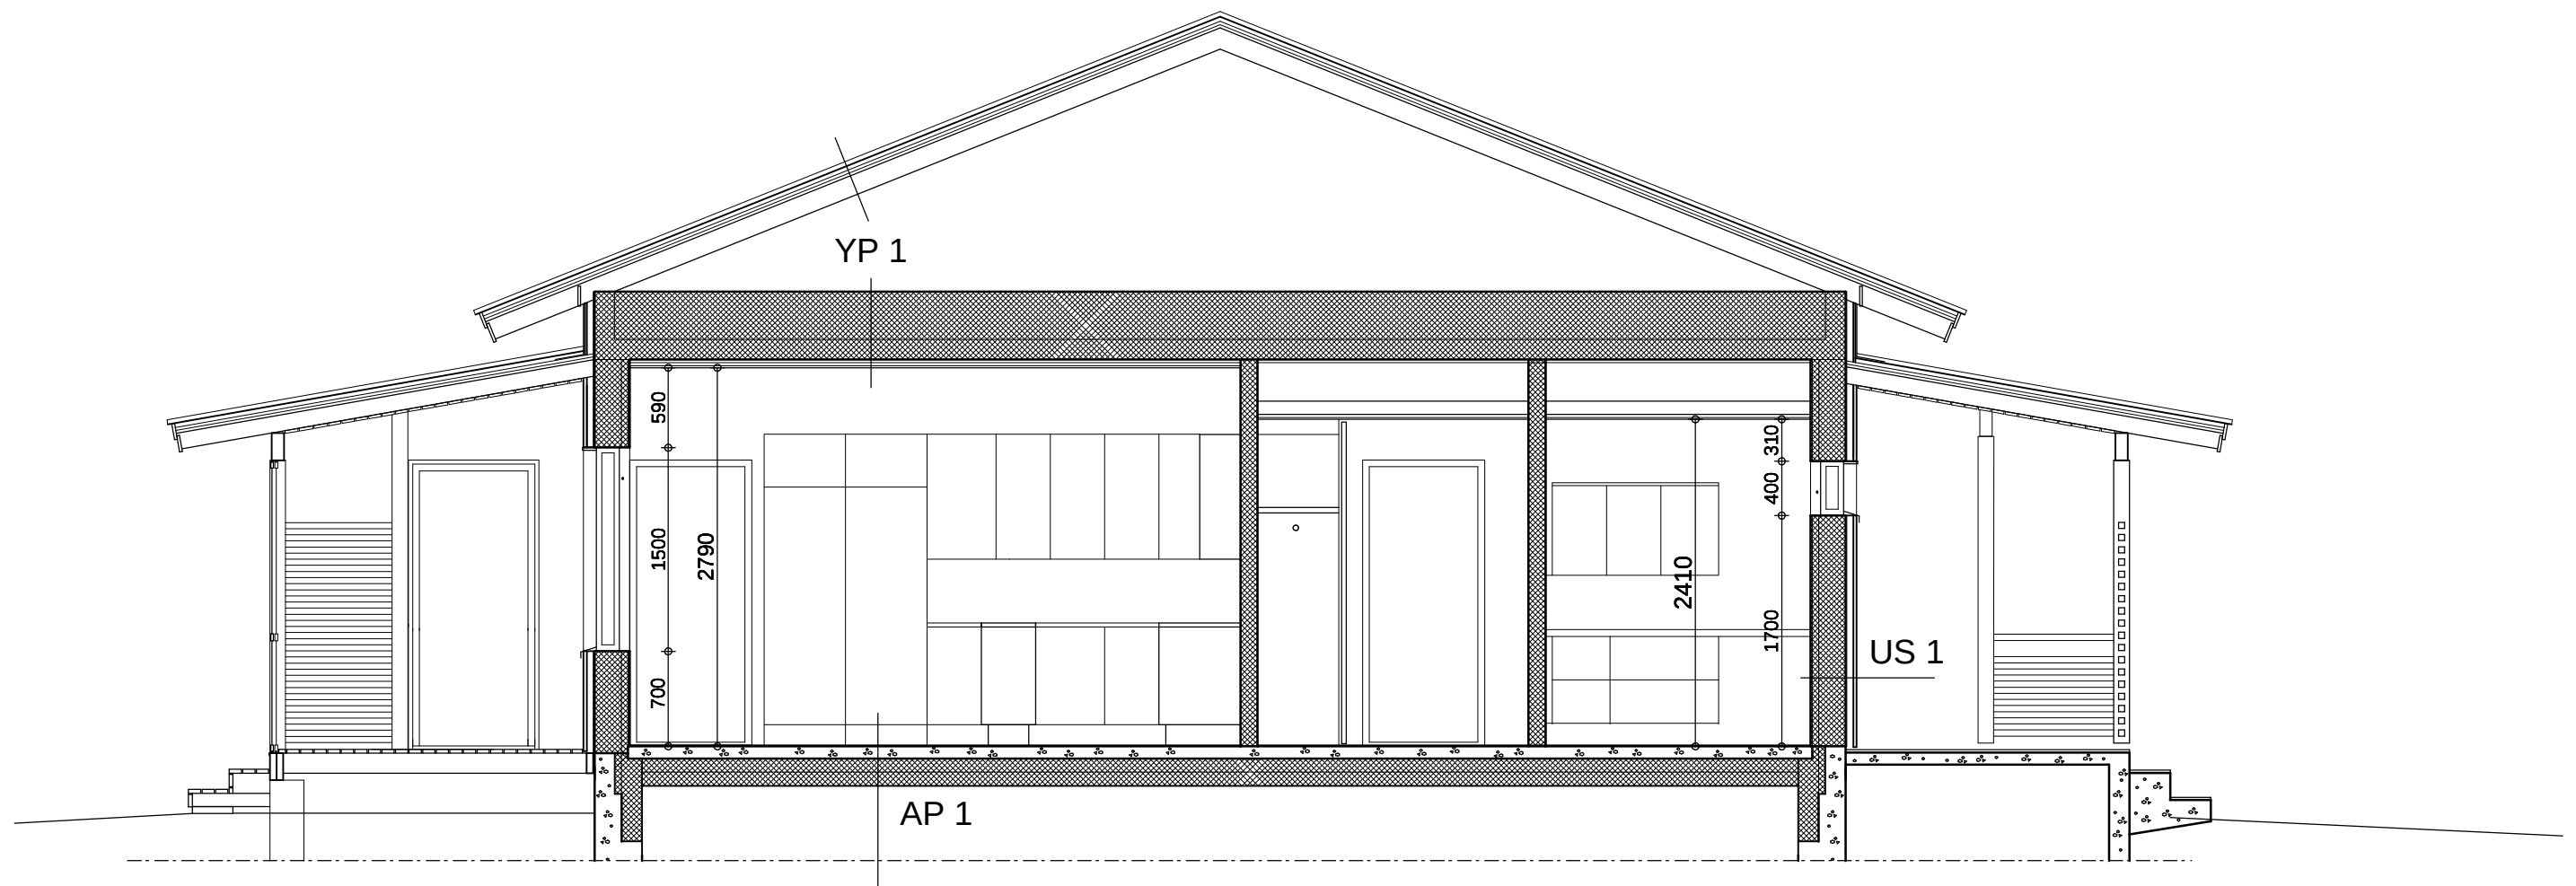

LEIKKAUS A - A

YP 2

SAUMAPELTIKATE
RUOTEET 32mm
KOROTUSRIMAT 22x50
ALUSKATE
TUULETETTU ULLAKKO
PUHHALLUSMINERAALIVILLA 300mm
KATTORISTIKOIDEN ALAPARRE + 200mm MIN.VILLA
HÖYRYNSULKUMUOVI 0,2mm
KOOLAUS 22x100 + 25x100
TERÄS-POIMULEVY TAI PINNOITETTU VANERI

US 2

PINTAKÄSITTELY
ULKOVERHOUSLAUTA UYV 23x170
KOOLAUS 48x48
TUULENSUOJALEVY 9mm
RUNKO 42x198 + MIN.VILLA 200mm
HÖYRYNSULKUMUOVI 0,2mm
KOOLAUS 48x48 + MIN.VILLA 50mm
PINNOITETTU VANERI 12mm

US 3


PINTAKÄSITTELY
ULKOVERHOUSLAUTA UYV 23x170
KOOLAUS 25x100
TUULENSUOJALEVY 9mm
RUNKO 42x98
PINNOITETTU VANERI 12mm

AP 2

PINTAKÄSITTELY
TERÄSBETONILAATTA 100mm
EPS-LÄMMÖNERISTE 150mm
KAPILLAARIKATKOSORA 8...16mm väh. 600mm
TÄYTESORA
SUODATINKANGAS


AP 3

VIIRAPINTAINEN KOIVUVANERI 18mm
KANTAVAT LATTIAPALKIT
TUULETETTU TILA

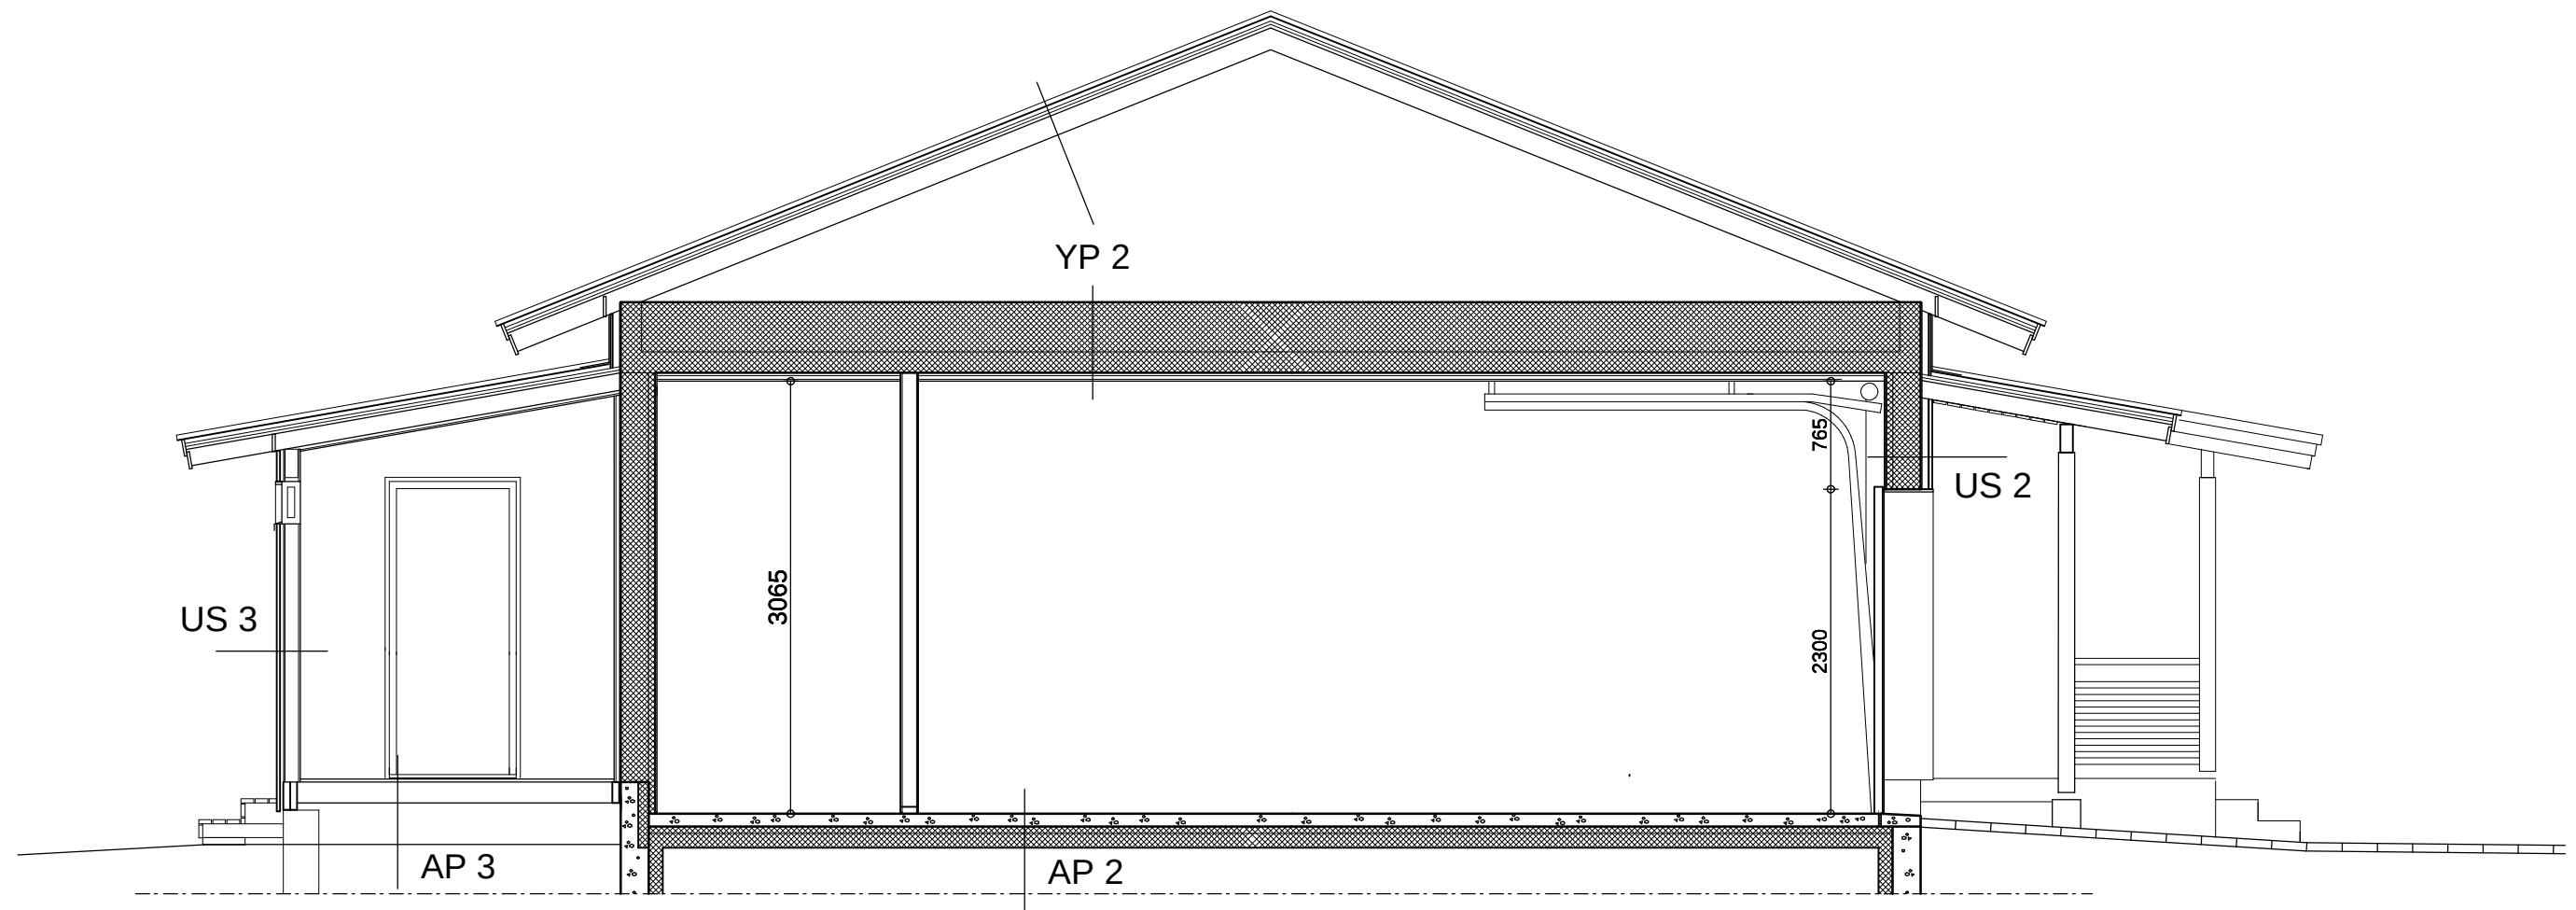


LEIKKAUS B - B


HUONEKORKEUDET		
HUONEKORKEUS 2790 mm	HUONEKORKEUS 2400 mm	HUONEKORKEUS 3065 mm
* OLOHUONE	* ETEINEN	* AUTOTALLI
* KEITTIÖ	* KYLPYHUONE	
* MAKUUHUONE	* WC	
	* SAUNA	

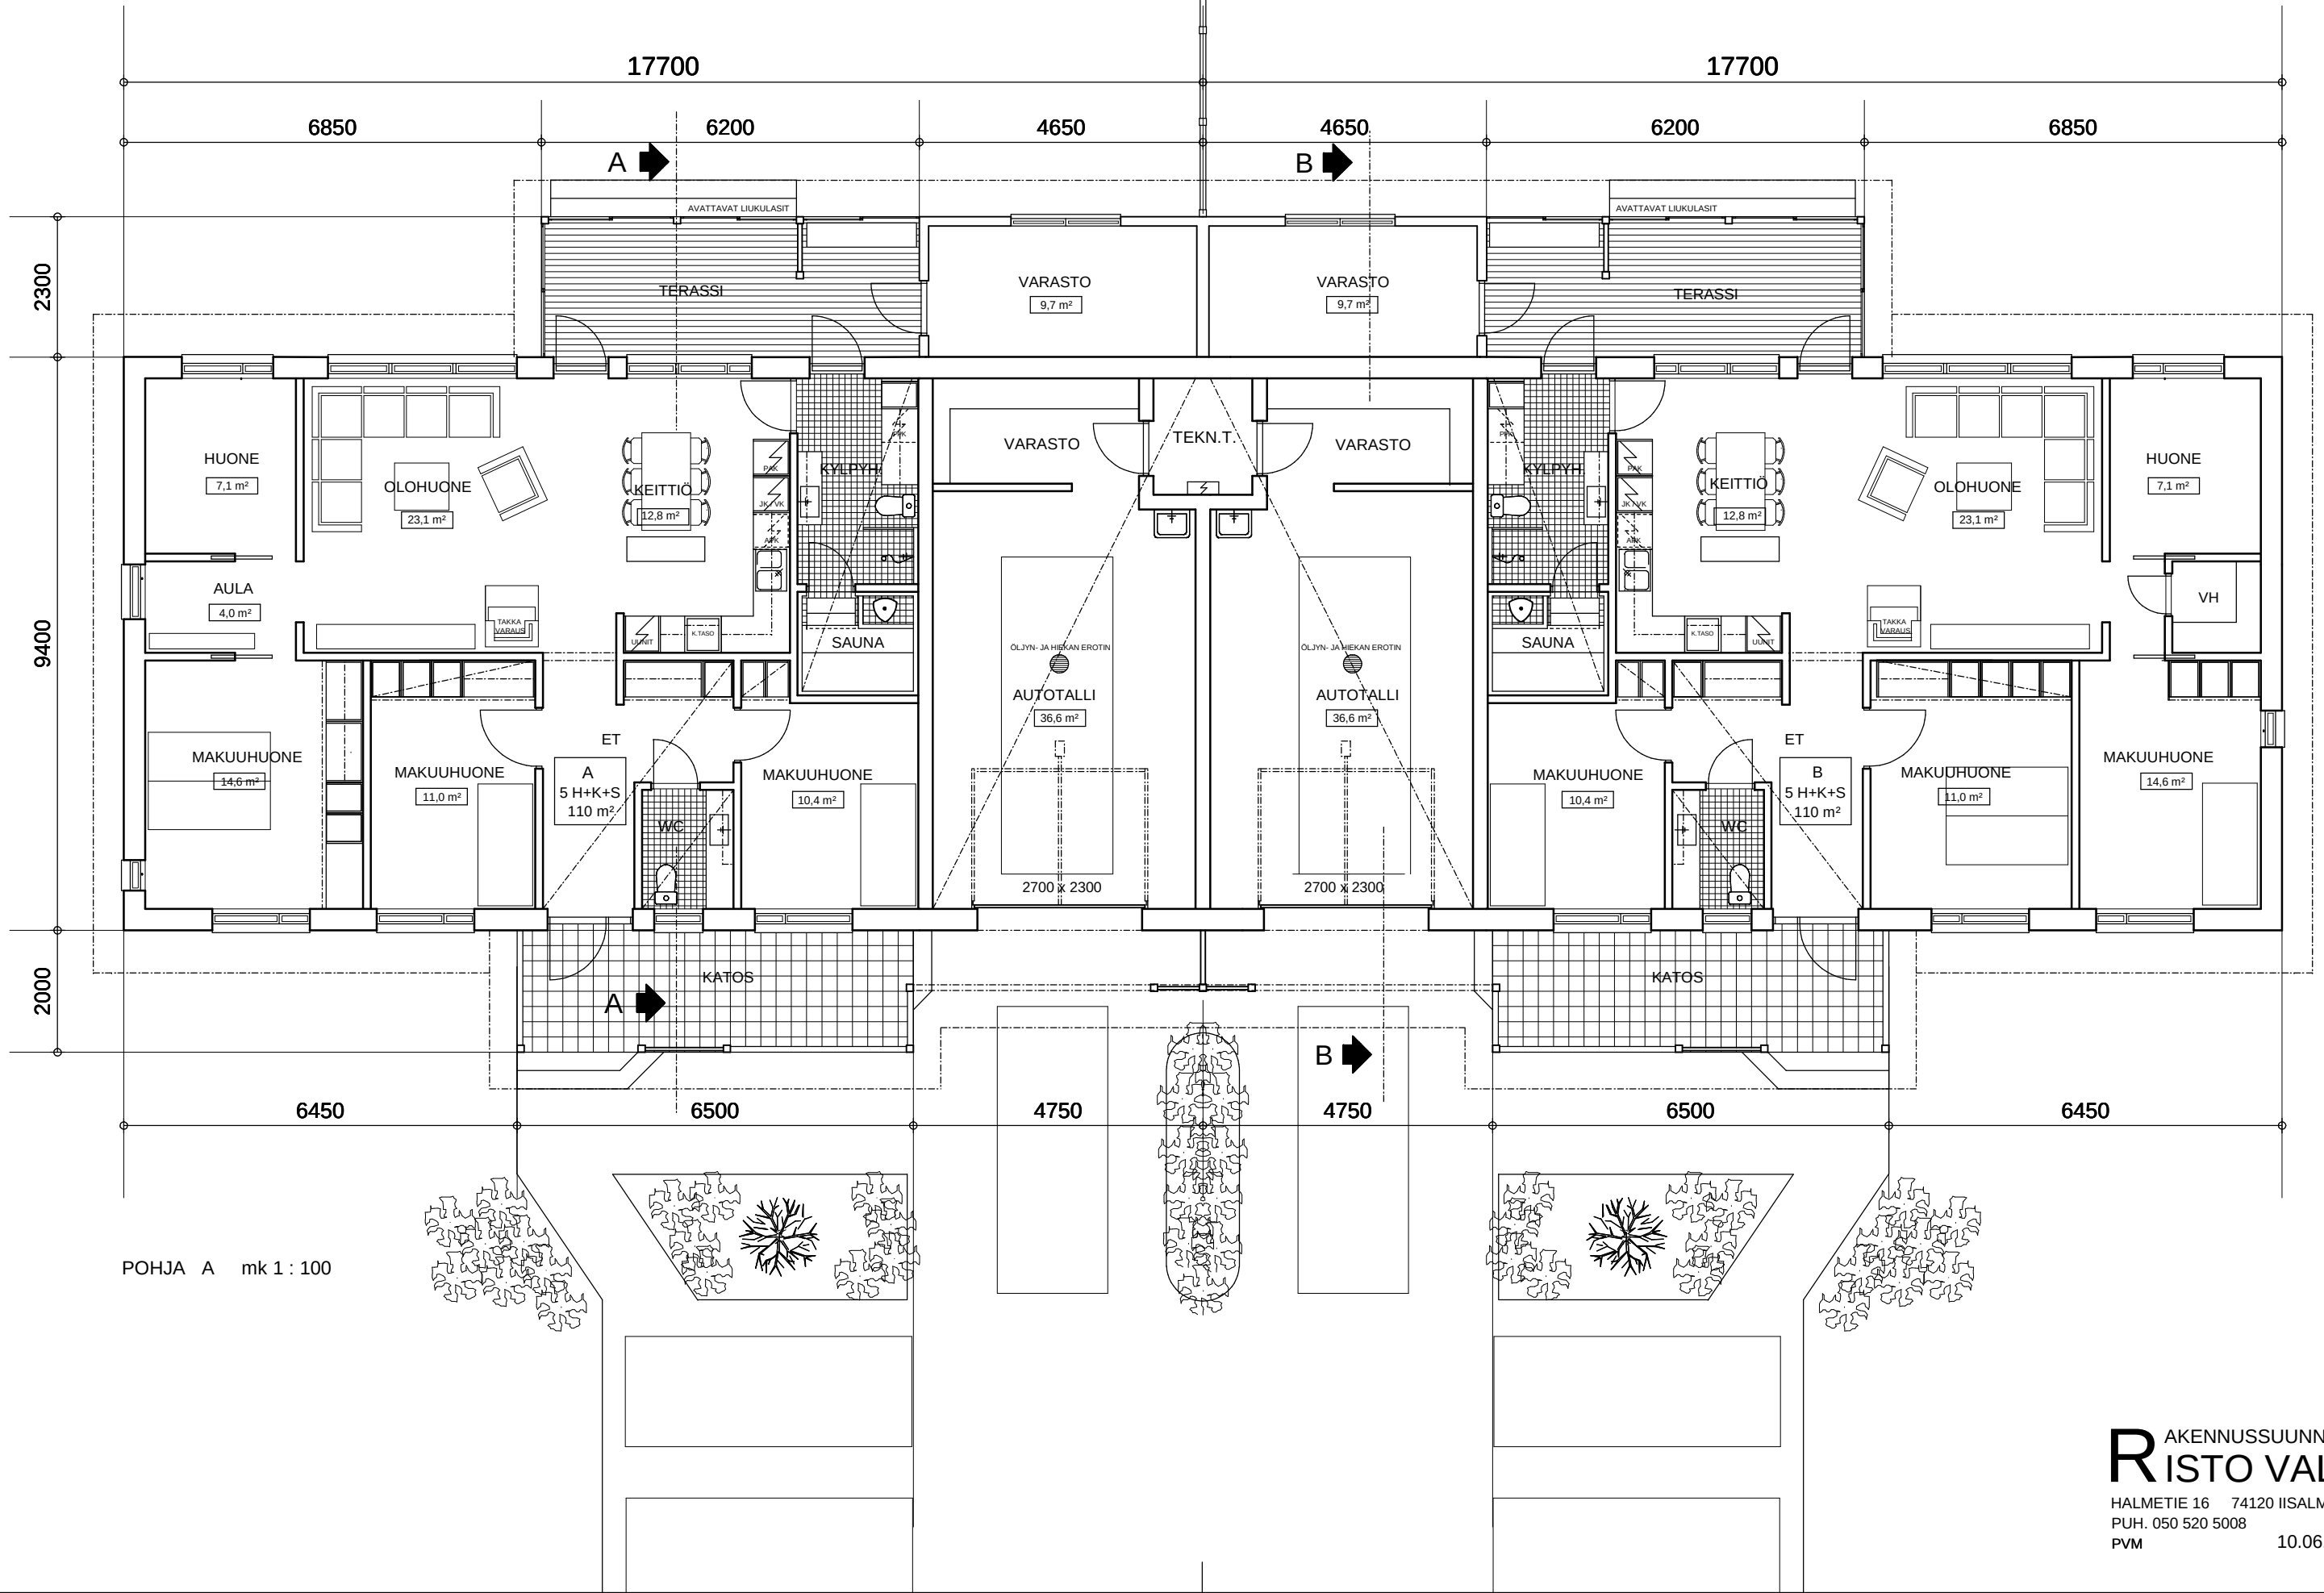


HUONEKORKEUDET		
HUONEKORKEUS 2790 mm	HUONEKORKEUS 2400 mm	HUONEKORKEUS 3065 mm
* OLOHUONE	* ETEINEN	* AUTOTALLI
* KEITTIÖ	* KYLPYHUONE	
* MAKUUHUONE	* WC	
	* SAUNA	

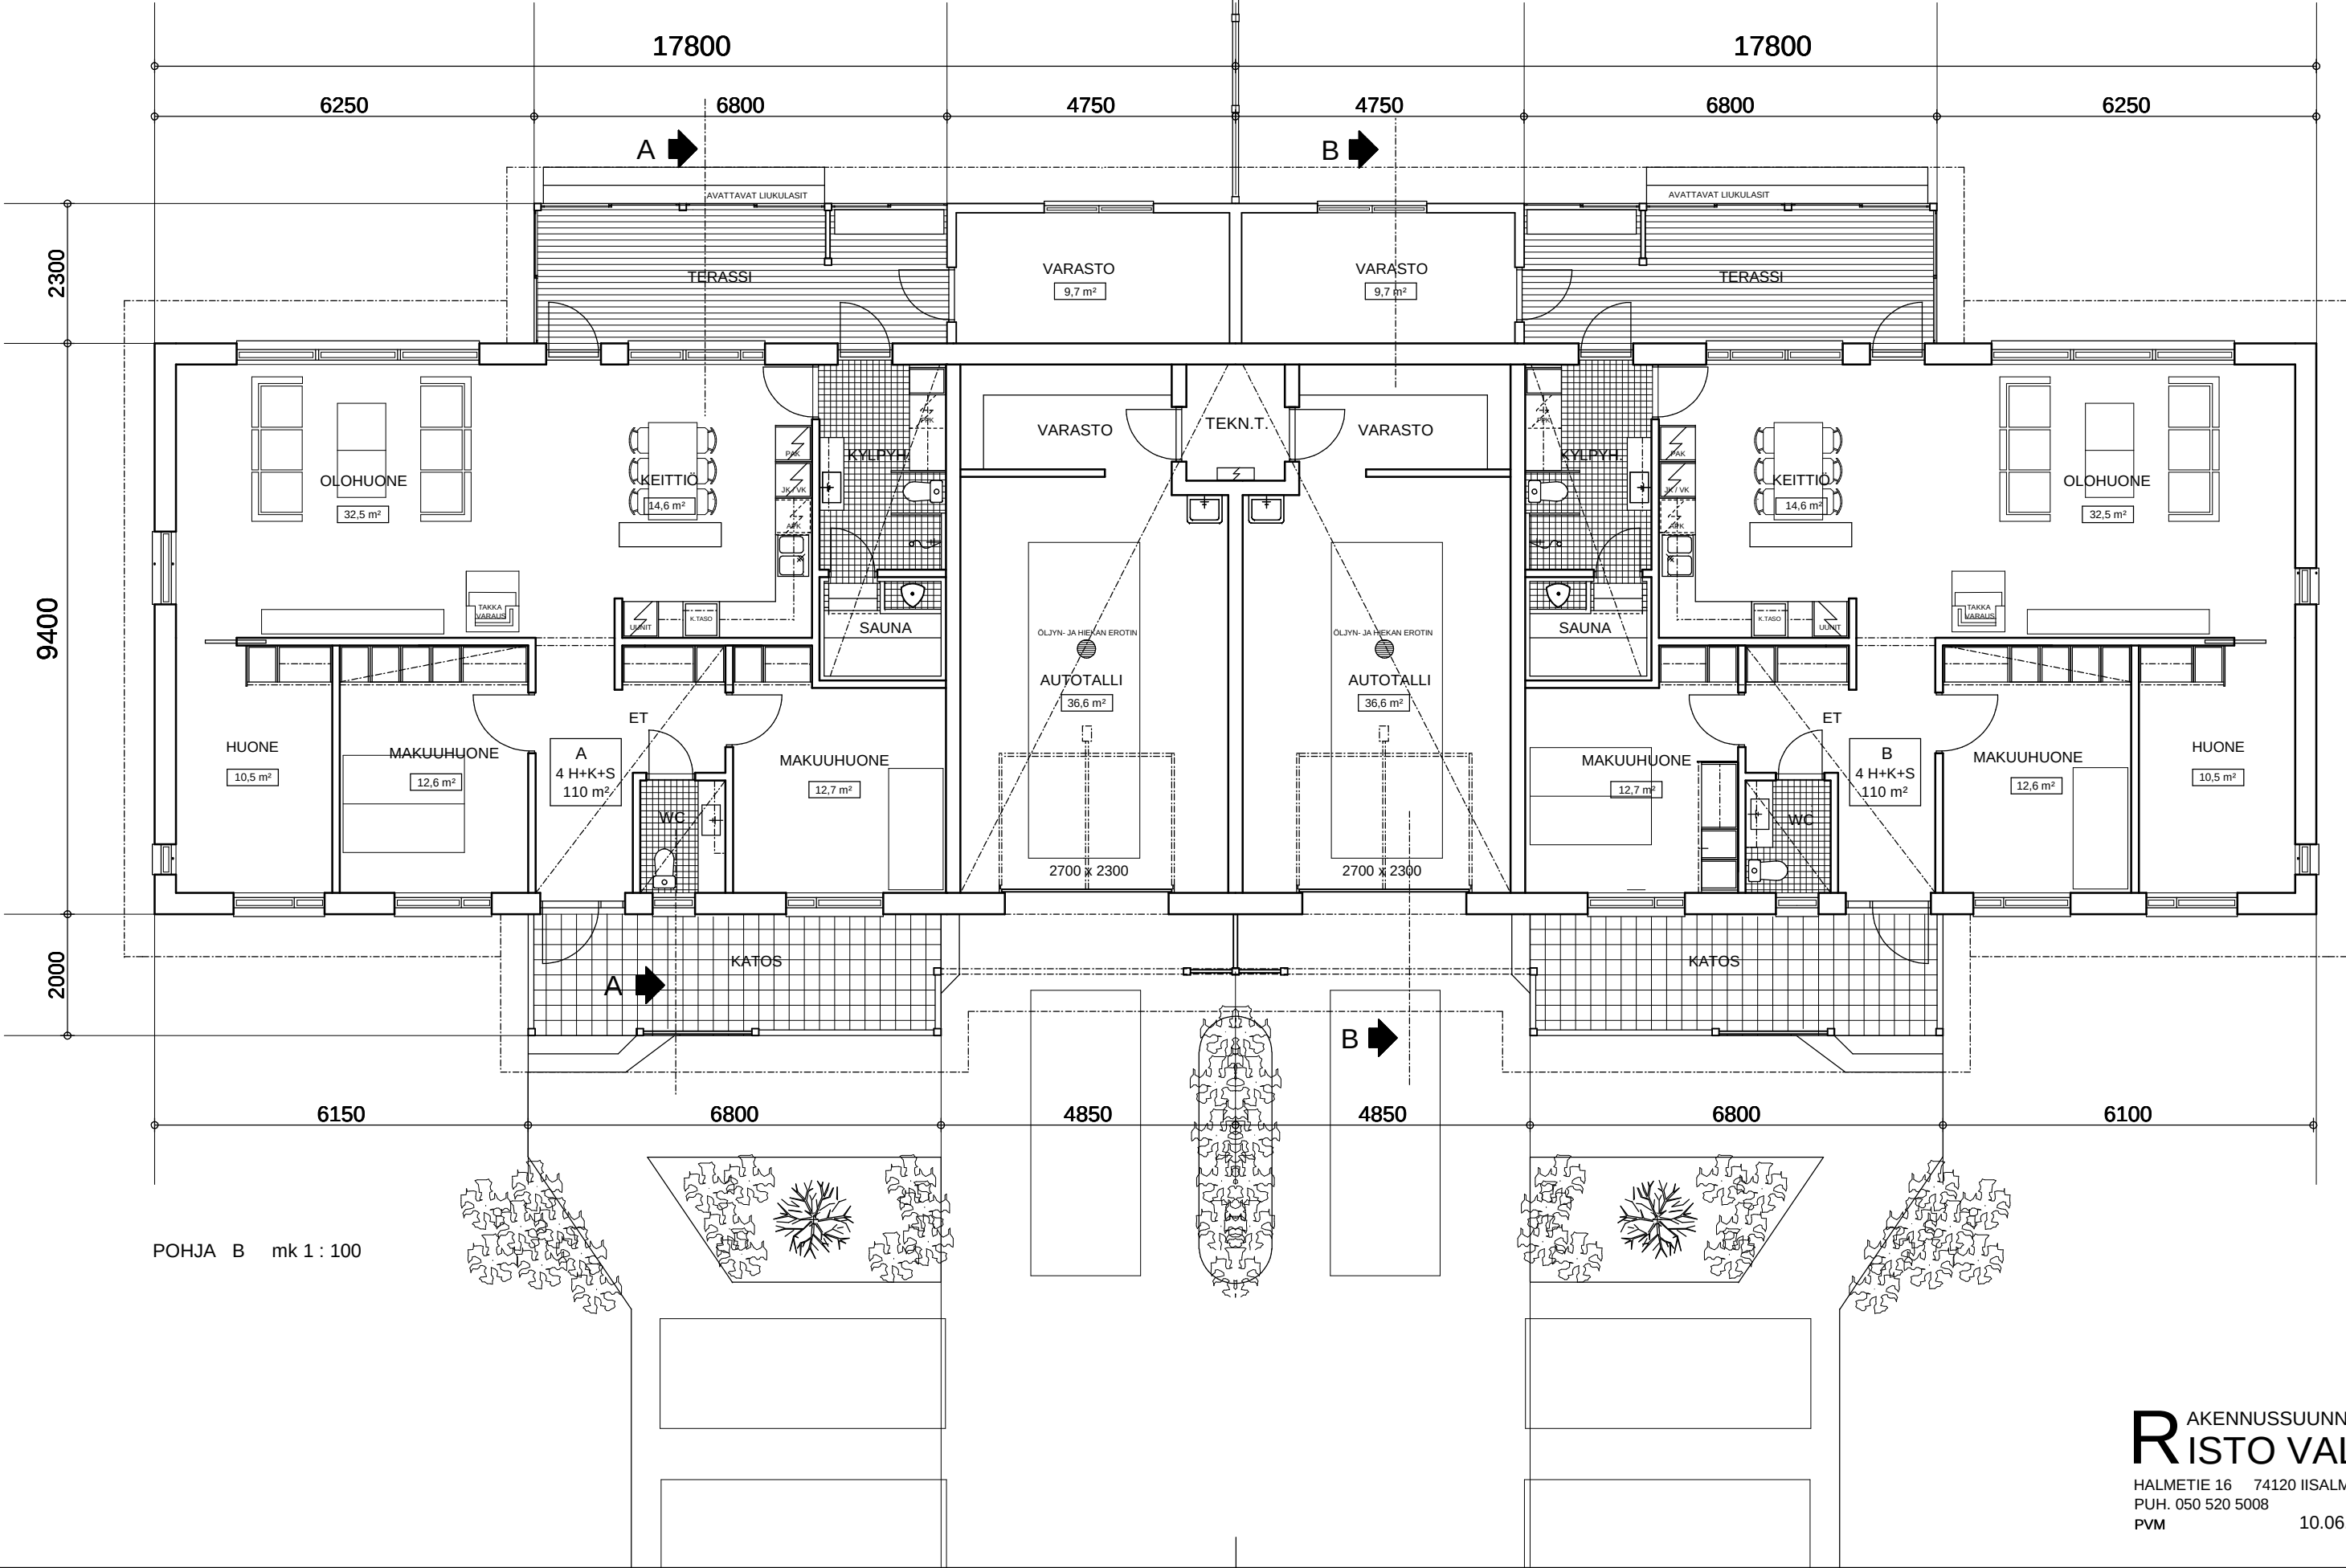


- 1 KUMIBITUMIKERMI , tumma harmaa
- 2 VAAKALAUTA UYV 23x170 , Ultra Classic , väri Q827
- 3 VAAKALAUTA UYV 23x170 valeura , Ultra Classic, väri Q608
- 4 SILEÄVALUBETONI, väri betonin harmaa
- 5 OTSALAUDAT , Ultra Classic , väri Q606
- 6 RÄYSTÄSKOURUT JA SYÖKSYTORVET , väri RR23

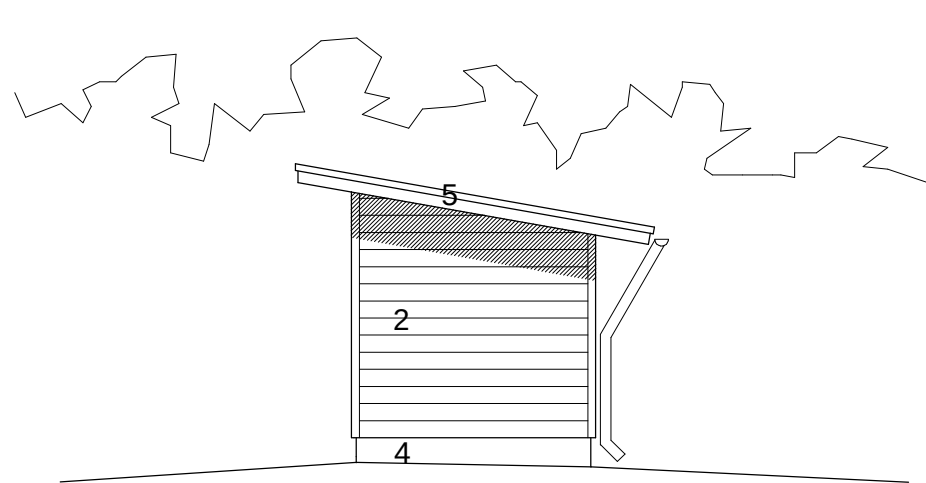


JULKISIVU KAAKKOON

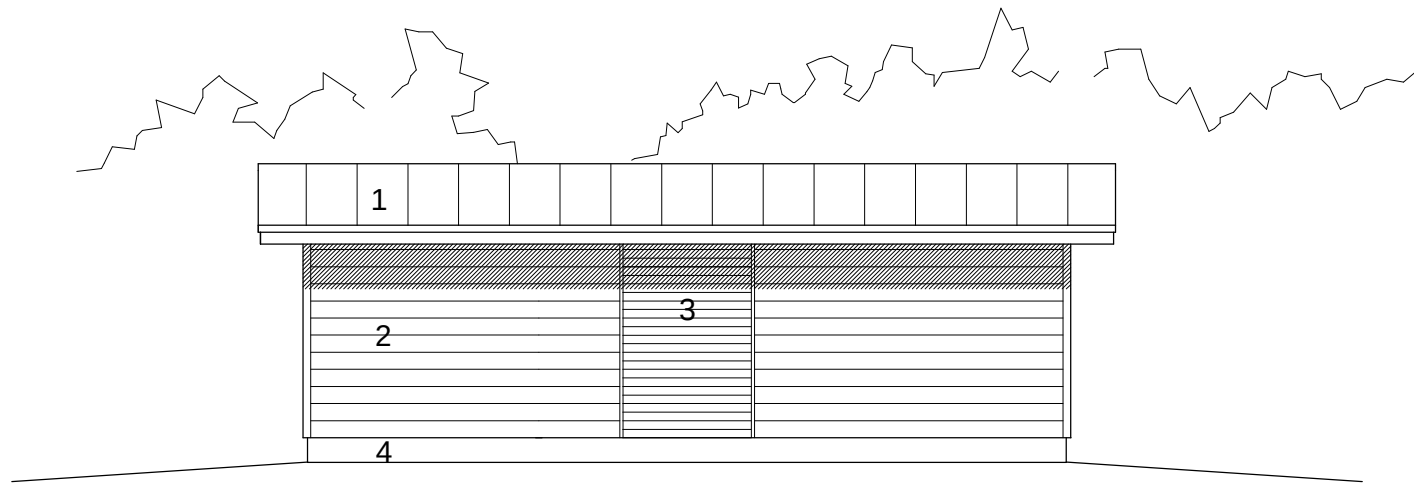


JULKISIVU KOILLISEEN

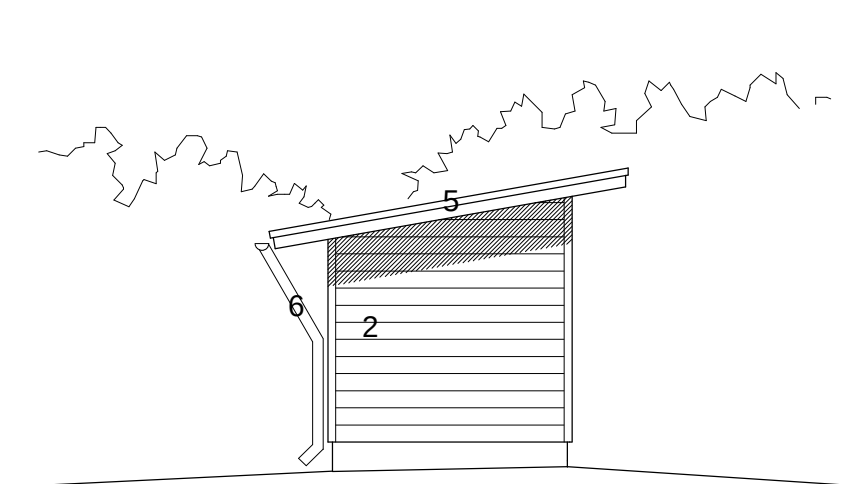


JULKISIVU LUOTEESEEN

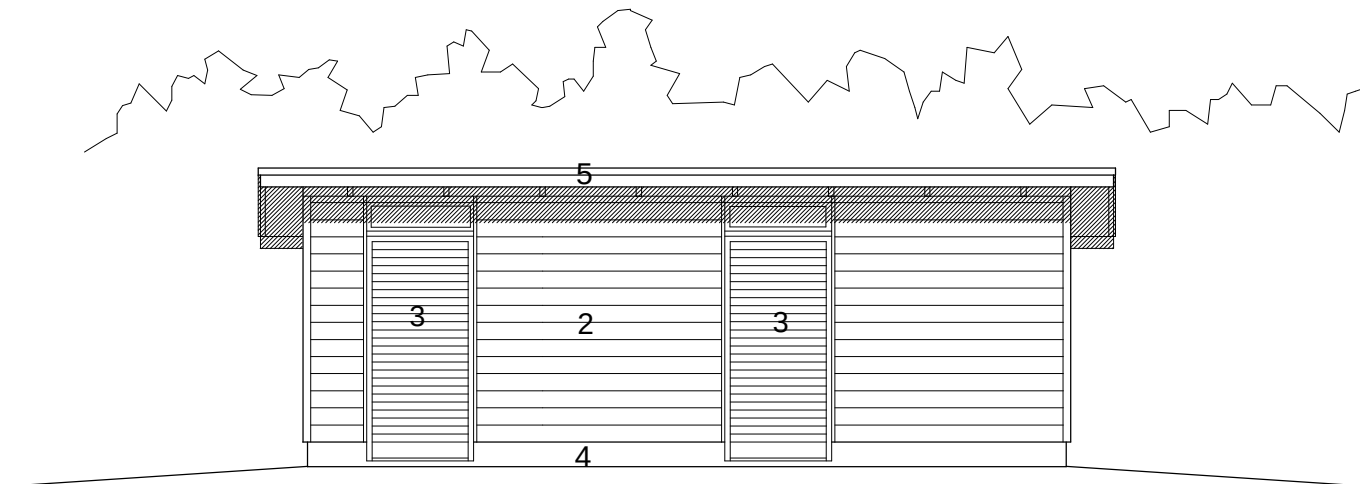

JULKISIVU LOUNAASEEN

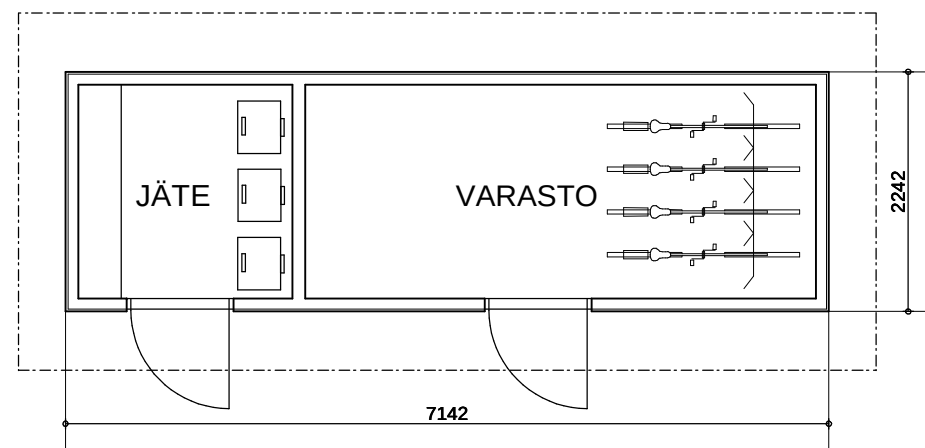

POHJA

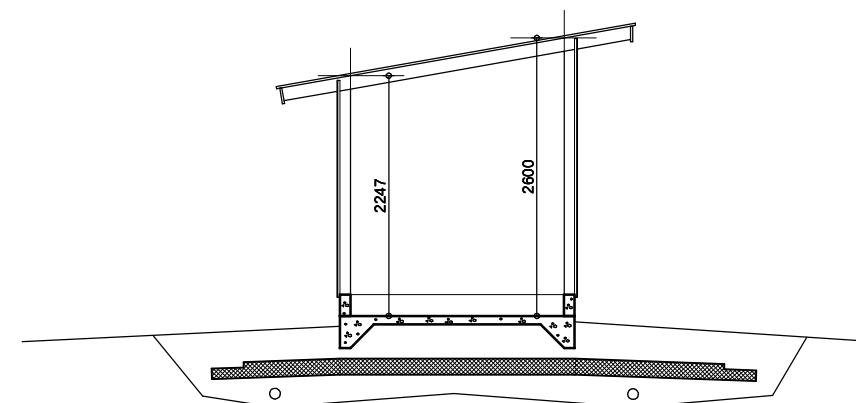

LEIKKAUS